

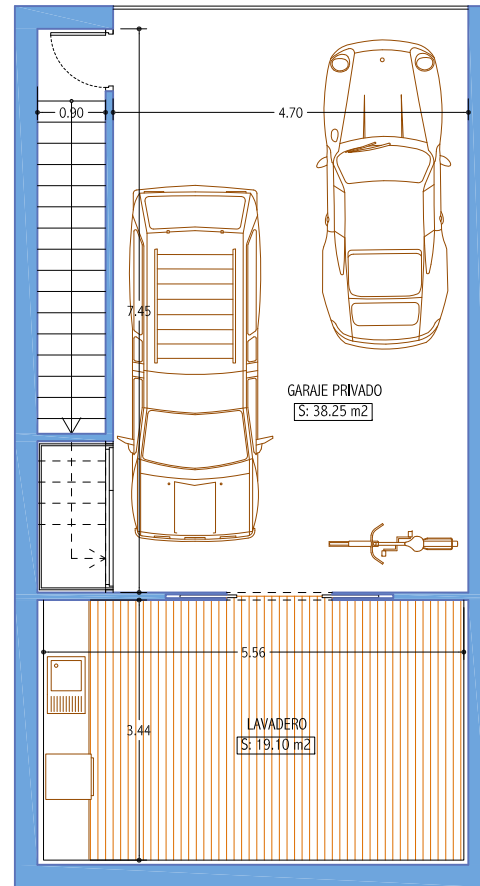



N.M.

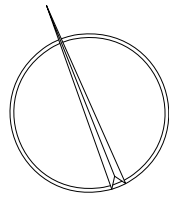


PLANTA SOTANO

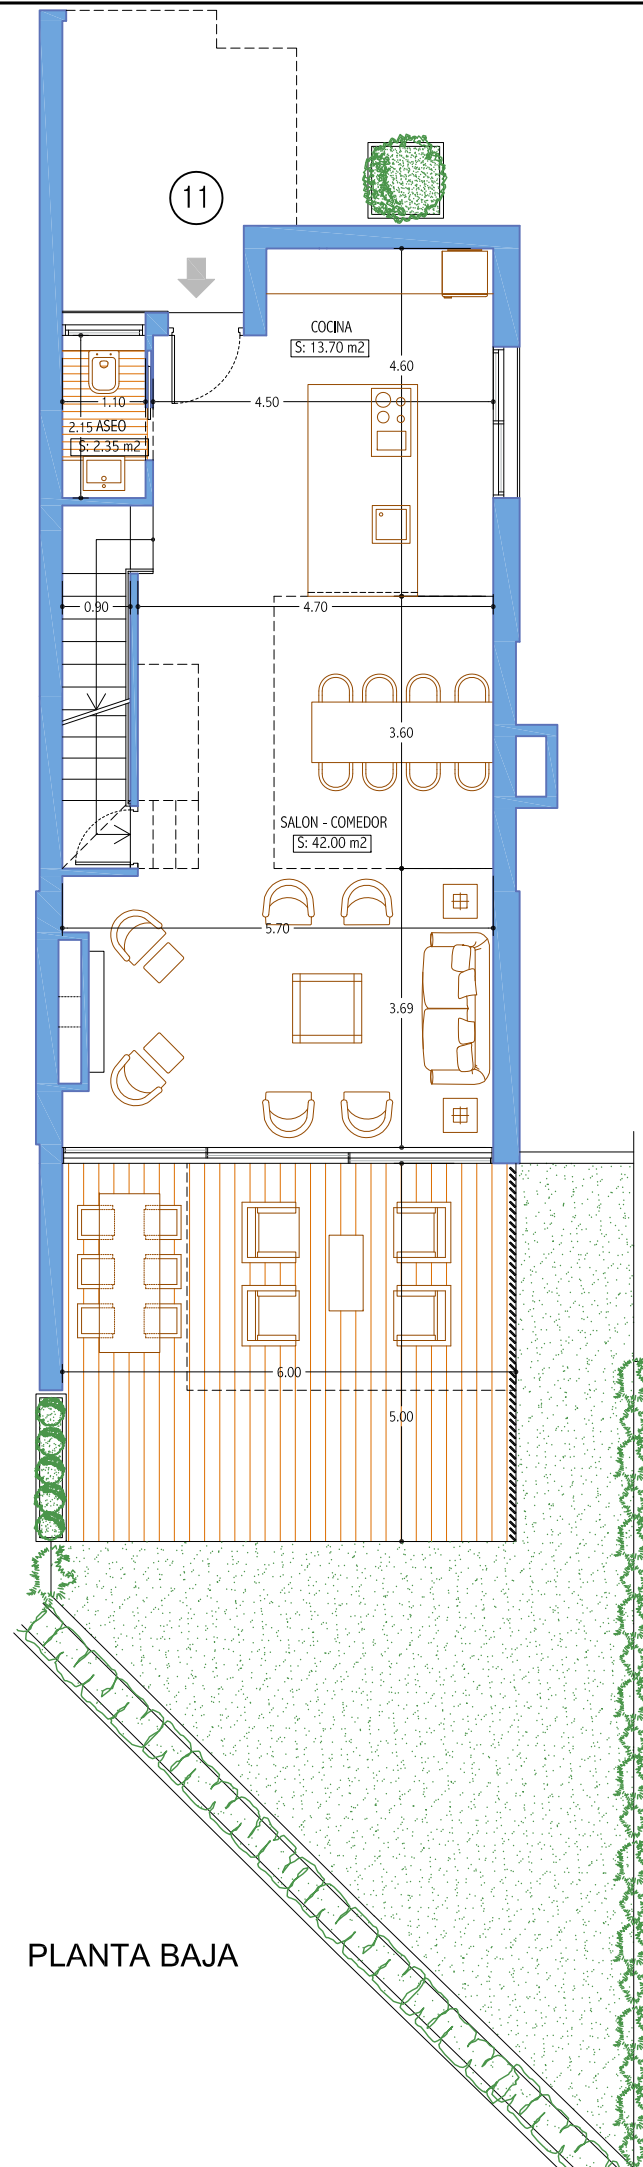

PLANTA BAJA

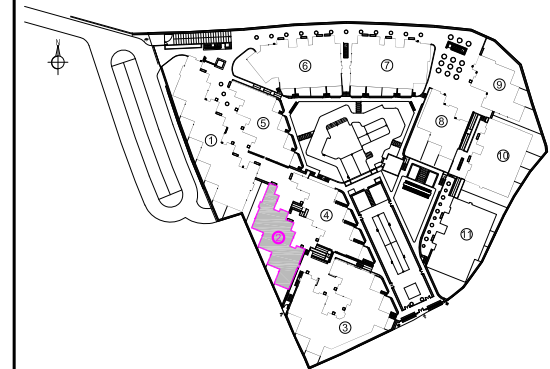

SITUACION GENERAL

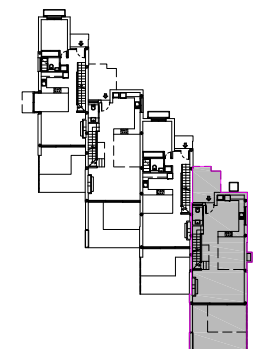

SITUACION POR BLOQUE

SUPERFICIES CONSTRUIDAS

VIVIENDA	PORCHES	TOTAL	JARDIN PRIVADO
244.30 m ²	24.10 m ²	268.40 m ²	50.10 m ²

SUPERFICIES UTILES

VIVIENDA	PORCHES	TERRAZA	SOLARIUM	TOTAL
182.95 m ²	24.10 m ²	16.85 m ²	69.40 m ²	293.30 m ²

SUPERFICIE UTIL SEGUN DECRETO BOJA 218/2005

VIVIENDA	SEGUN DECRETO
182.95 m ²	201.25 m ²



- LA URBANIZACIÓN CUENTA CON UNAS ZONAS COMUNES EN PLANTA SÓTANO DE 3708.75 M².

- EL PRESENTE DOCUMENTO ES DE CARACTER INFORMATIVO Y PODRÁ EXPERIMENTAR VARIACIONES POR EXIGENCIAS TÉCNICAS DEL PROYECTO.
 - TODO EL MOBILIARIO, INCLUIDO EL DE LA COCINA ES MERAMENTE INFORMATIVO. LOS GIROS DE LAS PUERTAS Y LA DISTRIBUCIÓN DE APARATOS SANITARIOS NO SON VINCULANTES.
 - LAS SUPERFICIES EXPRESADAS SON APROXIMADAS, PUDIENDO EXPERIMENTAR MODIFICACIONES POR RAZONES DE INDOLE TÉCNICA EN EL DESARROLLO DE LA EJECUCIÓN DE LAS OBRAS.
 - LAS SUPERFICIES INDICADAS A CONTINUACIÓN ESTÁN CALCULADAS CONFORME AL DECRETO 218/2005 DE INFORMACIÓN AL CONSUMIDOR EN LA COMPRAVENTA Y ARRENDAMIENTO DE VIVIENDAS DE ANDALUCÍA.


ESCALA GRAFICA




N.M.

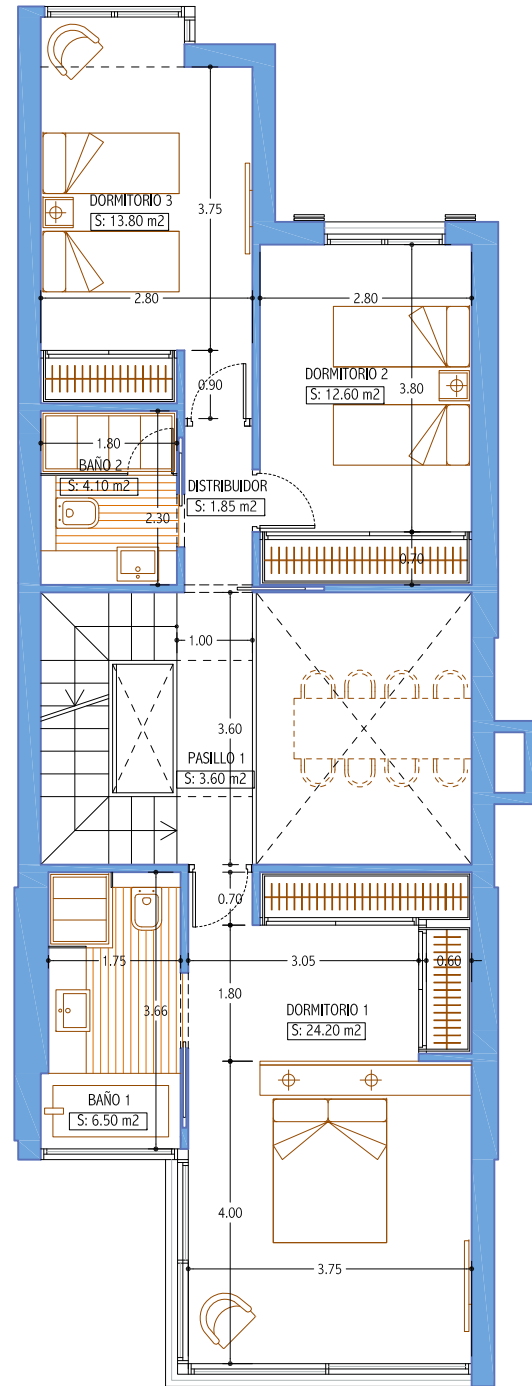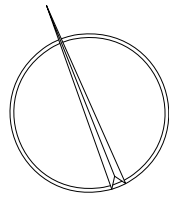


PLANTA PRIMERA

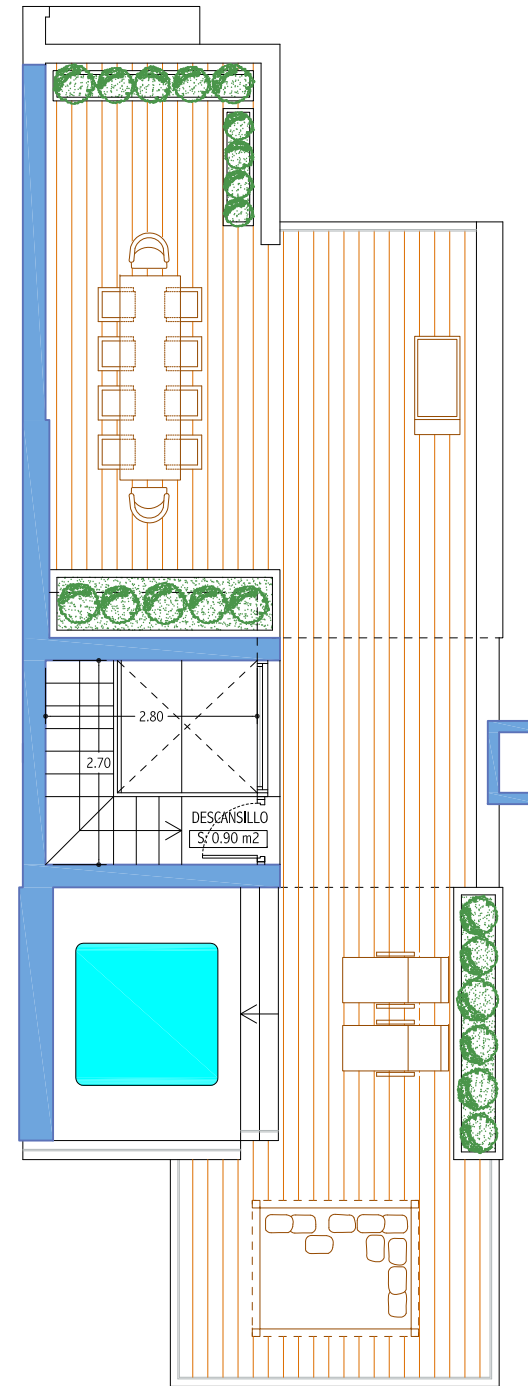

PLANTA SOLARIUM

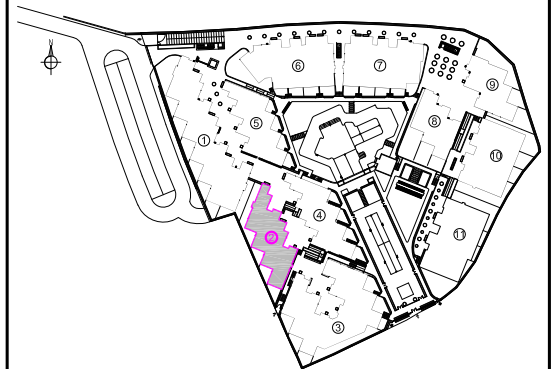

SITUACION GENERAL

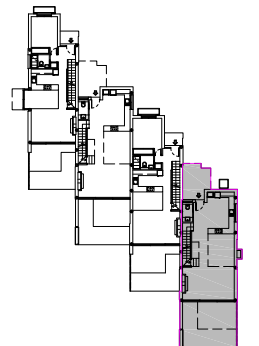

SITUACION POR BLOQUE

SUPERFICIES CONSTRUIDAS

VIVIENDA	PORCHES	TOTAL	JARDIN PRIVADO
244.30 m ²	24.10 m ²	268.40 m ²	50.10 m ²

SUPERFICIES UTILES

VIVIENDA	PORCHES	TERRAZA	SOLARIUM	TOTAL
182.95 m ²	24.10 m ²	16.85 m ²	69.40 m ²	293.30 m ²

SUPERFICIE UTIL SEGUN DECRETO BOJA 218/2005

VIVIENDA	SEGUN DECRETO
182.95 m ²	201.25 m ²

- LA URBANIZACIÓN CUENTA CON UNAS ZONAS COMUNES EN PLANTA SÓTANO DE 3708.75 M².

- EL PRESENTE DOCUMENTO ES DE CARACTER INFORMATIVO Y PODRÁ EXPERIMENTAR VARIACIONES POR EXIGENCIAS TÉCNICAS DEL PROYECTO.
 - TODO EL MOBILIARIO, INCLUIDO EL DE LA COCINA ES MERAMENTE INFORMATIVO. LOS GIROS DE LAS PUERTAS Y LA DISTRIBUCIÓN DE APARATOS SANITARIOS NO SON VINCULANTES.
 - LAS SUPERFICIES EXPRESADAS SON APROXIMADAS, PUDIENDO EXPERIMENTAR MODIFICACIONES POR RAZONES DE INDOLE TÉCNICA EN EL DESARROLLO DE LA EJECUCIÓN DE LAS OBRAS.
 - LAS SUPERFICIES INDICADAS A CONTINUACIÓN ESTÁN CALCULADAS CONFORME AL DECRETO 218/2005 DE INFORMACIÓN AL CONSUMIDOR EN LA COMPRAVENTA Y ARRENDAMIENTO DE VIVIENDAS DE ANDALUCÍA.

ESCALA GRAFICA

