

SITUACION GENERAL



SITUACION POR BLOQUE

SUPERFICIES CONSTRUIDAS

VIVIENDA	PORCHES	TOTAL	JARDIN PRIVADO
258.55 m ²	15.10 m ²	273.65 m ²	17.05 m ²

SUPERFICIES UTILES



VIVIENDA	PORCHES	TERRAZA	SOLARIUM	TOTAL
195.95 m ²	14.15 m ²	23.90 m ²	49.10 m ²	283.10 m ²

SUPERFICIE UTIL SEGUN DECRETO BOJA 218/2005


VIVIENDA	SEGUN DECRETO
195.95 m ²	215.55 m ²

- LA URBANIZACIÓN CUENTA CON UNAS ZONAS COMUNES EN PLANTA SÓTANO DE 3708.75 M².

- EL PRESENTE DOCUMENTO ES DE CARACTER INFORMATIVO Y PODRÁ EXPERIMENTAR VARIACIONES POR EXIGENCIAS TÉCNICAS DEL PROYECTO.
 - TODO EL MOBILIARIO, INCLUIDO EL DE LA COCINA ES MERAMENTE INFORMATIVO. LOS GIROS DE LAS PUERTAS Y LA DISTRIBUCIÓN DE APARATOS SANITARIOS NO SON VINCULANTES.
 - LAS SUPERFICIES EXPRESADAS SON APROXIMADAS, PUDIENDO EXPERIMENTAR MODIFICACIONES POR RAZONES DE INDOLE TÉCNICA EN EL DESARROLLO DE LA EJECUCIÓN DE LAS OBRAS.
 - LAS SUPERFICIES INDICADAS A CONTINUACIÓN ESTÁN CALCULADAS CONFORME AL DECRETO 218/2005 DE INFORMACIÓN AL CONSUMIDOR EN LA COMPRAVENTA Y ARRENDAMIENTO DE VIVIENDAS DE ANDALUCÍA.

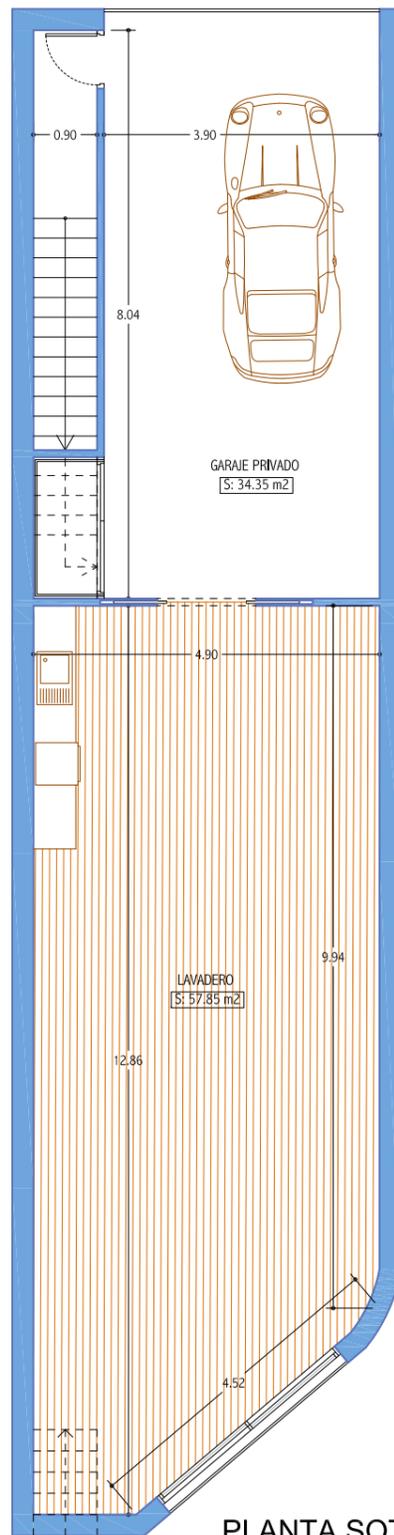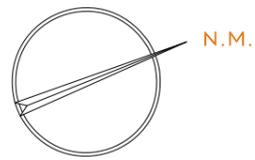


PLANTA SOTANO

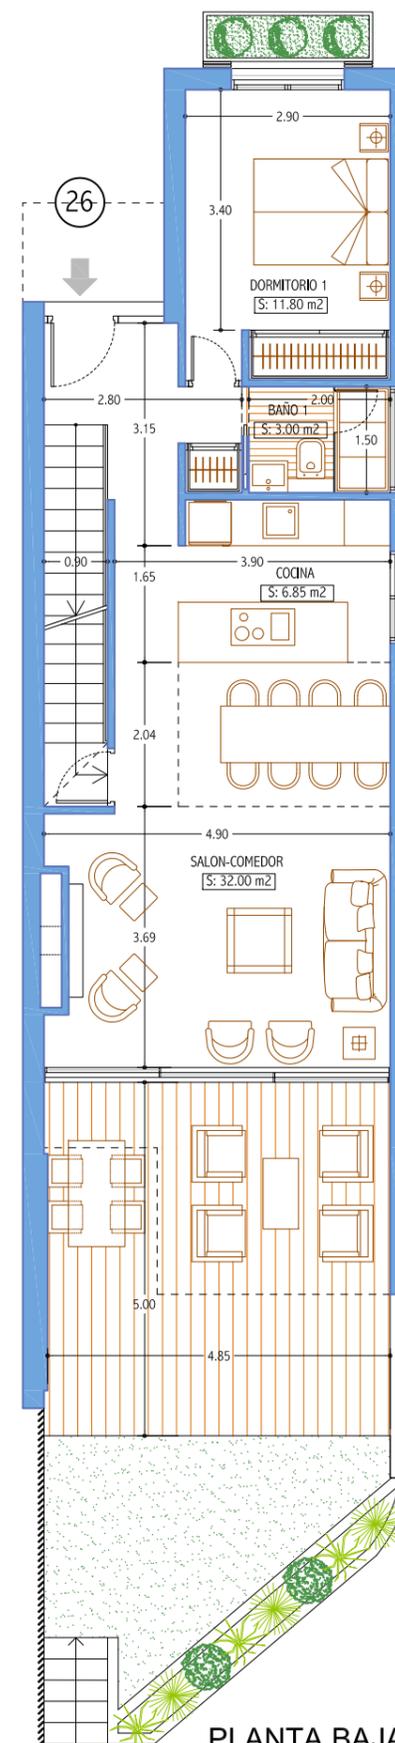

PLANTA BAJA

ESCALA GRAFICA



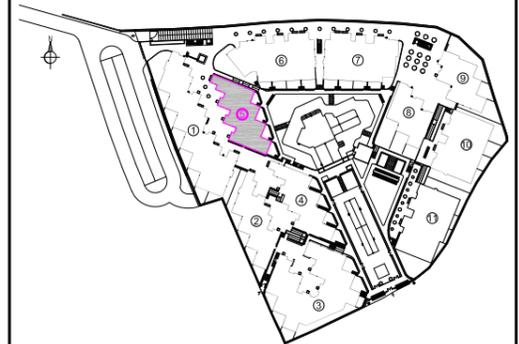

SITUACION GENERAL



SITUACION POR BLOQUE

SUPERFICIES CONSTRUIDAS

VIVIENDA	PORCHES	TOTAL	JARDIN PRIVADO
258.55 m ²	15.10 m ²	273.65 m ²	17.05 m ²

SUPERFICIES UTILES



VIVIENDA	PORCHES	TERRAZA	SOLARIUM	TOTAL
195.95 m ²	14.15 m ²	23.90 m ²	49.10 m ²	283.10 m ²

SUPERFICIE UTIL SEGUN DECRETO BOJA 218/2005


VIVIENDA	SEGUN DECRETO
195.95 m ²	215.55 m ²

- LA URBANIZACIÓN CUENTA CON UNAS ZONAS COMUNES EN PLANTA SÓTANO DE 3708.75 M².

- EL PRESENTE DOCUMENTO ES DE CARACTER INFORMATIVO Y PODRÁ EXPERIMENTAR VARIACIONES POR EXIGENCIAS TÉCNICAS DEL PROYECTO.
 - TODO EL MOBILIARIO, INCLUIDO EL DE LA COCINA ES MERAMENTE INFORMATIVO. LOS GIROS DE LAS PUERTAS Y LA DISTRIBUCIÓN DE APARATOS SANITARIOS NO SON VINCULANTES.
 - LAS SUPERFICIES EXPRESADAS SON APROXIMADAS, PUDIENDO EXPERIMENTAR MODIFICACIONES POR RAZONES DE INDOLE TÉCNICA EN EL DESARROLLO DE LA EJECUCIÓN DE LAS OBRAS.
 - LAS SUPERFICIES INDICADAS A CONTINUACIÓN ESTÁN CALCULADAS CONFORME AL DECRETO 218/2005 DE INFORMACIÓN AL CONSUMIDOR EN LA COMPRAVENTA Y ARRENDAMIENTO DE VIVIENDAS DE ANDALUCÍA.

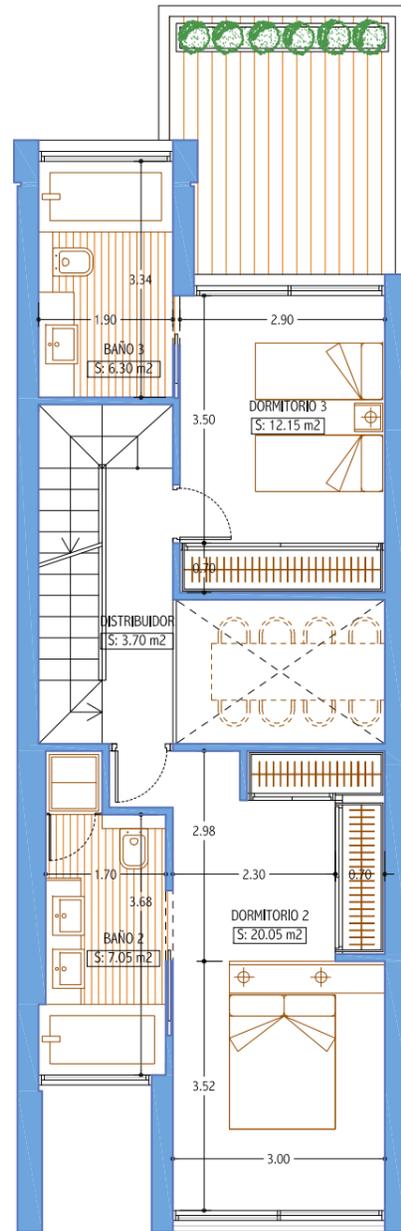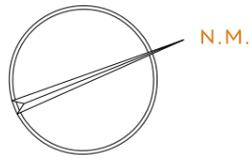

PLANTA PRIMERA

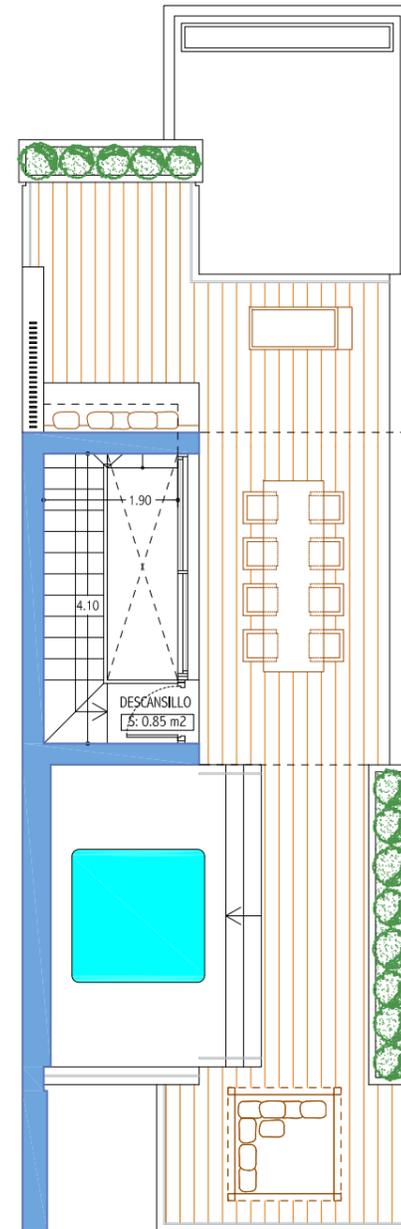

PLANTA SOLARIUM

ESCALA GRAFICA

