


SITUACION GENERAL

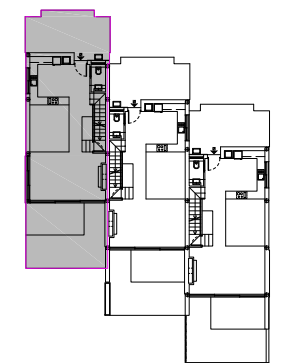

SITUACION POR BLOQUE

SUPERFICIES CONSTRUIDAS

VIVIENDA	PORCHES	TOTAL	JARDIN PRIVADO
242.30 m ²	32.45 m ²	274.75 m ²	113.30 m ²

SUPERFICIES UTILES



VIVIENDA	PORCHES	TERRAZA	SOLARIUM	TOTAL
184.85 m ²	32.40 m ²	19.40 m ²	75.35 m ²	312.00 m ²

SUPERFICIE UTIL SEGUN DECRETO BOJA 218/2005


VIVIENDA	SEGUN DECRETO
184.85 m ²	203.34 m ²

- LA URBANIZACIÓN CUENTA CON UNAS ZONAS COMUNES EN PLANTA SÓTANO DE 3708.75 M².

- EL PRESENTE DOCUMENTO ES DE CARACTER INFORMATIVO Y PODRÁ EXPERIMENTAR VARIACIONES POR EXIGENCIAS TÉCNICAS DEL PROYECTO.
- TODO EL MOBILIARIO, INCLUIDO EL DE LA COCINA ES MERAMENTE INFORMATIVO. LOS GIROS DE LAS PUERTAS Y LA DISTRIBUCIÓN DE APARATOS SANITARIOS NO SON VINCULANTES.
- LAS SUPERFICIES EXPRESADAS SON APROXIMADAS, PUDIENDO EXPERIMENTAR MODIFICACIONES POR RAZONES DE INDOLE TÉCNICA EN EL DESARROLLO DE LA EJECUCIÓN DE LAS OBRAS.
- LAS SUPERFICIES INDICADAS A CONTINUACIÓN ESTÁN CALCULADAS CONFORME AL DECRETO 218/2005 DE INFORMACIÓN AL CONSUMIDOR EN LA COMPRAVENTA Y ARRENDAMIENTO DE VIVIENDAS DE ANDALUCÍA.

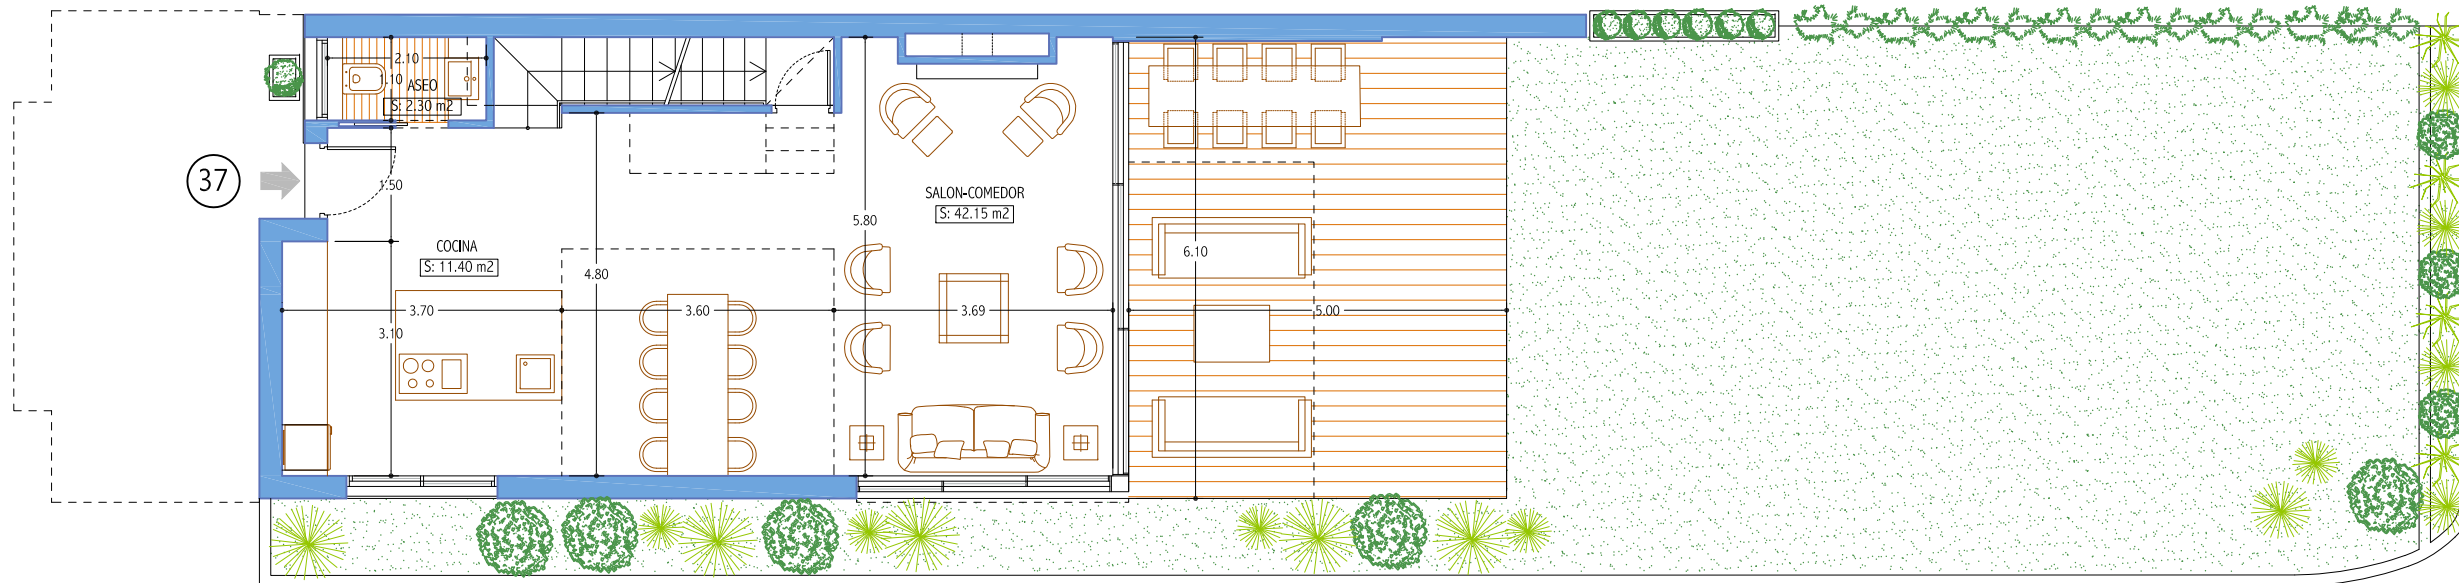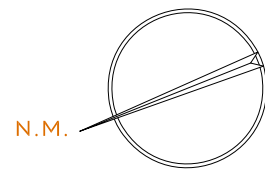



PLANTA BAJA

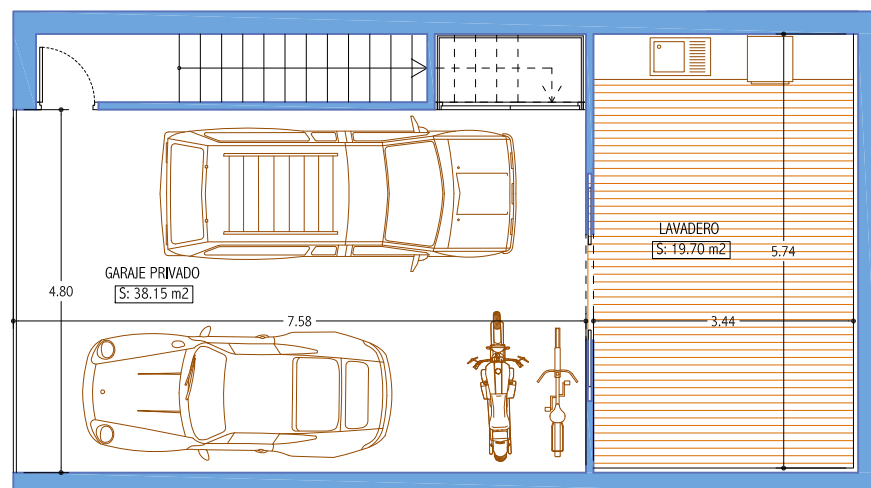


PLANTA SOTANO

ESCALA GRAFICA




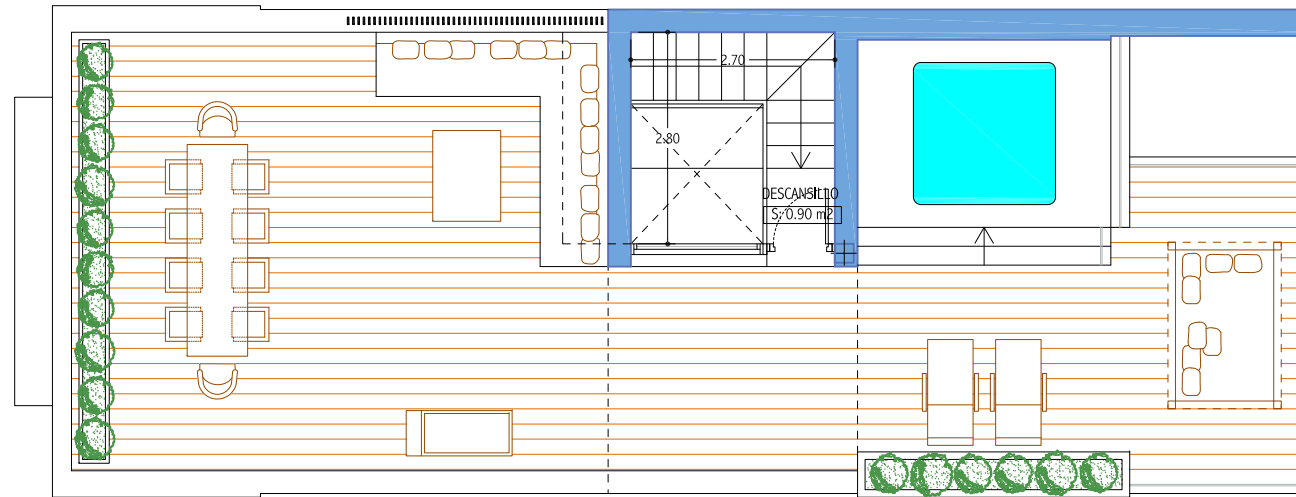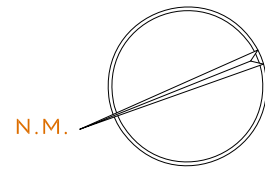


PLANTA SOLARIUM

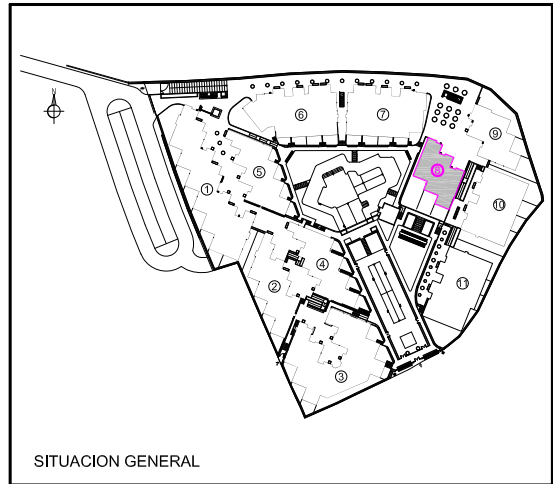

SITUACION GENERAL

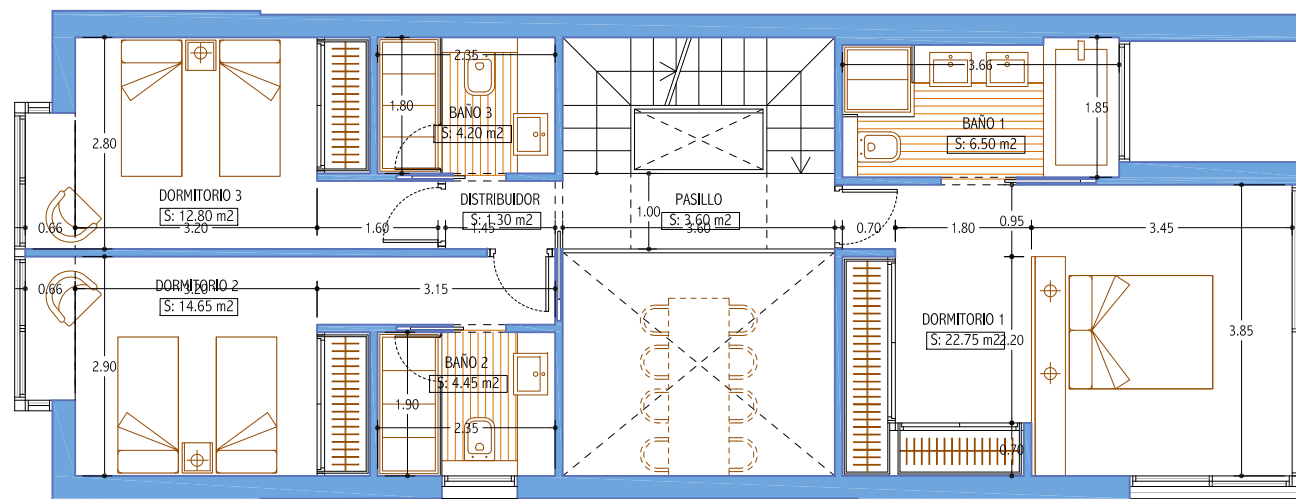

PLANTA PRIMERA

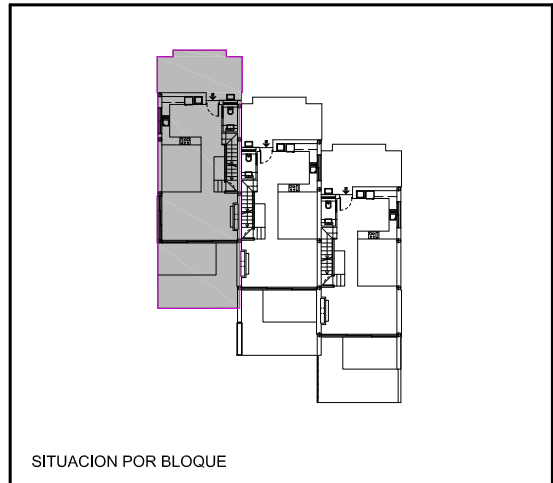

SITUACION POR BLOQUE



SUPERFICIES CONSTRUIDAS				
VIVIENDA	PORCHES	TOTAL	JARDIN PRIVADO	
242.30 m ²	32.45 m ²	274.75 m ²	113.30 m ²	
SUPERFICIES UTILES				
VIVIENDA	PORCHES	TERRAZA	SOLARIUM	TOTAL
184.85 m ²	32.40 m ²	19.40 m ²	75.35 m ²	312.00 m ²
SUPERFICIE UTIL SEGUN DECRETO BOJA 218/2005				
VIVIENDA		SEGUN DECRETO		
184.85 m ²		203.34 m ²		

- LA URBANIZACIÓN CUENTA CON UNAS ZONAS COMUNES EN PLANTA SÓTANO DE 3708.75 M².

- EL PRESENTE DOCUMENTO ES DE CARACTER INFORMATIVO Y PODRÁ EXPERIMENTAR VARIACIONES POR EXIGENCIAS TÉCNICAS DEL PROYECTO.
 - TODO EL MOBILIARIO, INCLUIDO EL DE LA COCINA ES MERAMENTE INFORMATIVO. LOS GIROS DE LAS PUERTAS Y LA DISTRIBUCIÓN DE APARATOS SANITARIOS NO SON VINCULANTES.
 - LAS SUPERFICIES EXPRESADAS SON APROXIMADAS, PUDIENDO EXPERIMENTAR MODIFICACIONES POR RAZONES DE INDOLE TÉCNICA EN EL DESARROLLO DE LA EJECUCIÓN DE LAS OBRAS.
 - LAS SUPERFICIES INDICADAS A CONTINUACIÓN ESTÁN CALCULADAS CONFORME AL DECRETO 218/2005 DE INFORMACIÓN AL CONSUMIDOR EN LA COMPRAVENTA Y ARRENDAMIENTO DE VIVIENDAS DE ANDALUCÍA.