

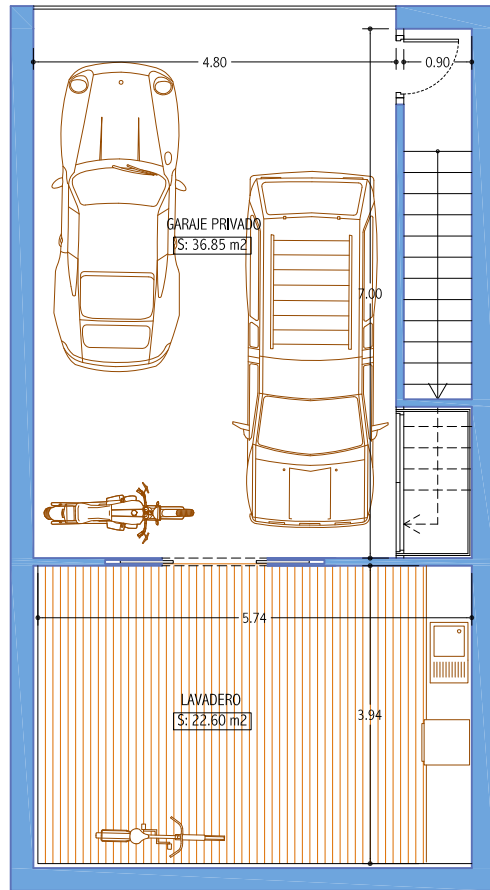


N.M.

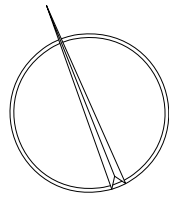

PLANTA SOTANO

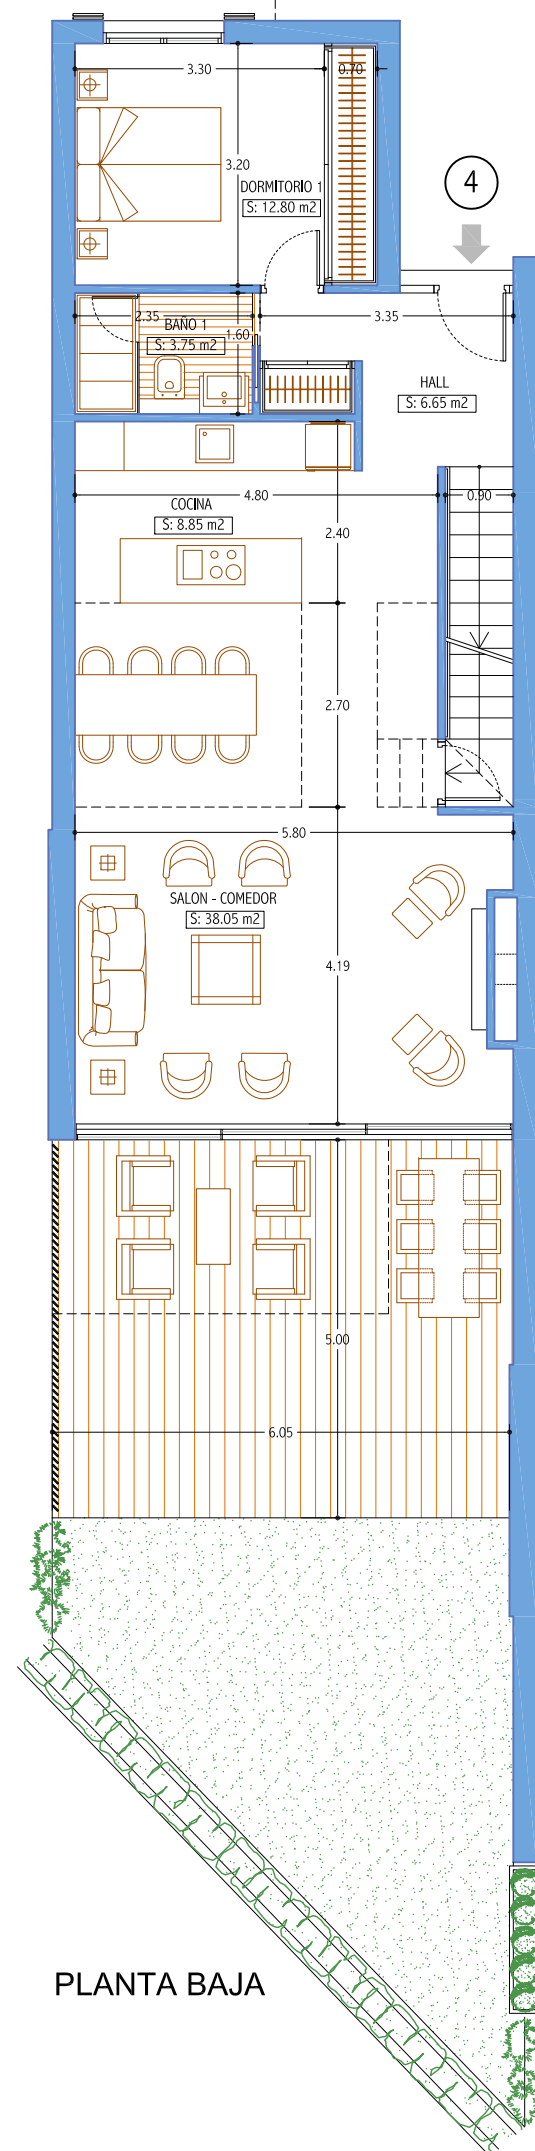


PLANTA BAJA

ESCALA GRAFICA



SITUACION GENERAL

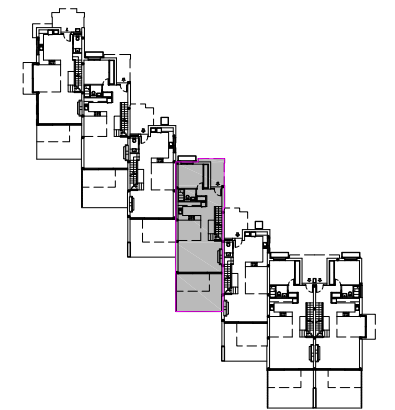

SITUACION POR BLOQUE

SUPERFICIES CONSTRUIDAS

VIVIENDA	PORCHES	TOTAL	JARDIN PRIVADO
257.10 m ²	17.70 m ²	274.80 m ²	35.20 m ²

SUPERFICIES UTILES

VIVIENDA	PORCHES	TERRAZA	SOLARIUM	TOTAL
195.80 m ²	17.70 m ²	28.95 m ²	69.60 m ²	312.05 m ²



SUPERFICIE UTIL SEGUN DECRETO BOJA 218/2005

VIVIENDA	SEGUN DECRETO
195.80 m ²	215.38 m ²


- LA URBANIZACIÓN CUENTA CON UNAS ZONAS COMUNES EN PLANTA SÓTANO DE 3708.75 M².

- EL PRESENTE DOCUMENTO ES DE CARACTER INFORMATIVO Y PODRÁ EXPERIMENTAR VARIACIONES POR EXIGENCIAS TÉCNICAS DEL PROYECTO.
 - TODO EL MOBILIARIO, INCLUIDO EL DE LA COCINA ES MERAMENTE INFORMATIVO. LOS GIROS DE LAS PUERTAS Y LA DISTRIBUCIÓN DE APARATOS SANITARIOS NO SON VINCULANTES.
 - LAS SUPERFICIES EXPRESADAS SON APROXIMADAS, PUDIENDO EXPERIMENTAR MODIFICACIONES POR RAZONES DE INDOLE TÉCNICA EN EL DESARROLLO DE LA EJECUCIÓN DE LAS OBRAS.
 - LAS SUPERFICIES INDICADAS A CONTINUACIÓN ESTÁN CALCULADAS CONFORME AL DECRETO 218/2005 DE INFORMACIÓN AL CONSUMIDOR EN LA COMPRAVENTA Y ARRENDAMIENTO DE VIVIENDAS DE ANDALUCÍA.

N.M.

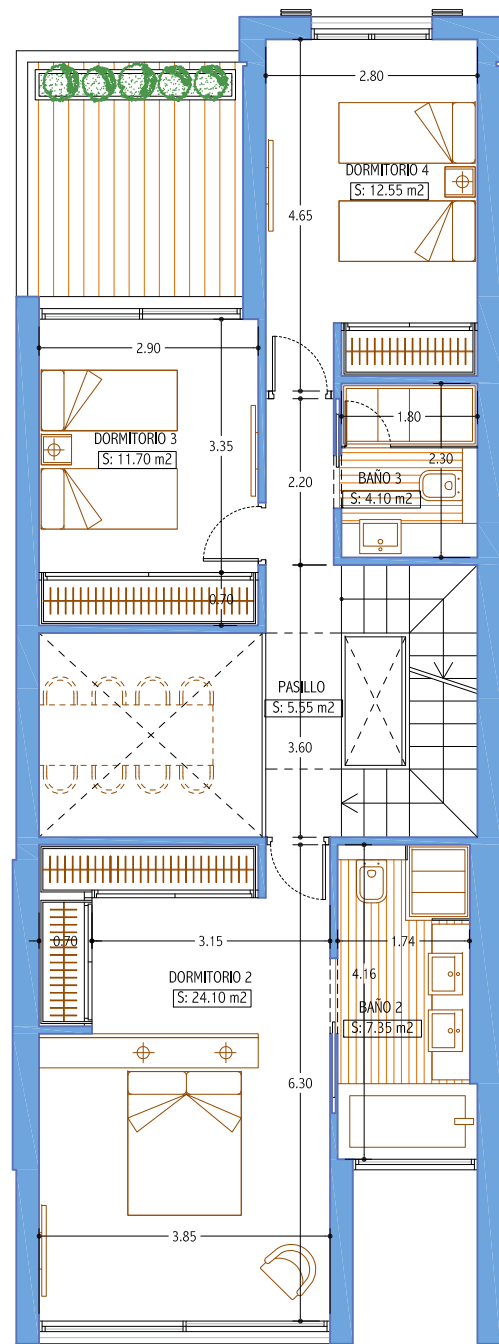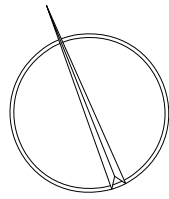


PLANTA PRIMERA

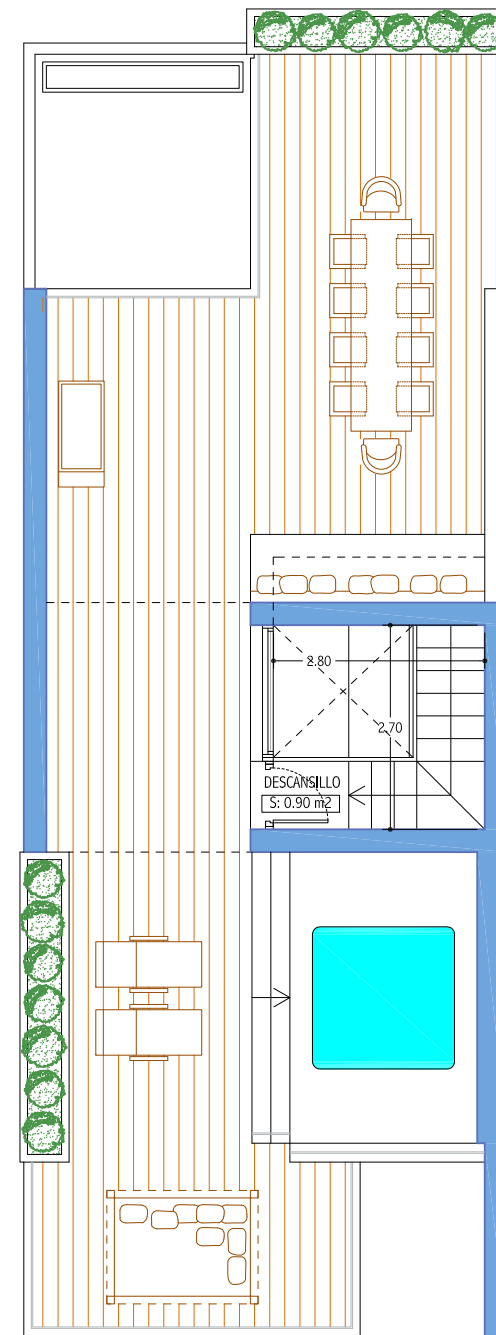

PLANTA SOLARIUM



SITUACION GENERAL

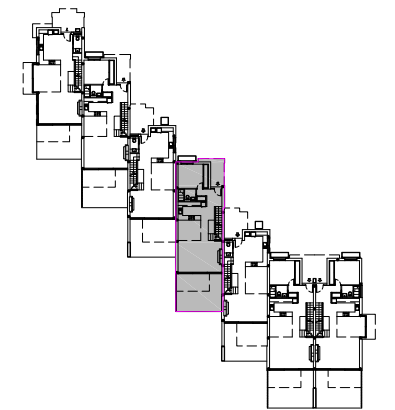

SITUACION POR BLOQUE

SUPERFICIES CONSTRUIDAS

VIVIENDA	PORCHES	TOTAL	JARDIN PRIVADO
257.10 m ²	17.70 m ²	274.80 m ²	35.20 m ²

SUPERFICIES UTILES

VIVIENDA	PORCHES	TERRAZA	SOLARIUM	TOTAL
195.80 m ²	17.70 m ²	28.95 m ²	69.60 m ²	312.05 m ²

SUPERFICIE UTIL SEGUN DECRETO BOJA 218/2005

VIVIENDA	SEGUN DECRETO
195.80 m ²	215.38 m ²

- LA URBANIZACIÓN CUENTA CON UNAS ZONAS COMUNES EN PLANTA SÓTANO DE 3708.75 M².

- EL PRESENTE DOCUMENTO ES DE CARACTER INFORMATIVO Y PODRÁ EXPERIMENTAR VARIACIONES POR EXIGENCIAS TÉCNICAS DEL PROYECTO.
 - TODO EL MOBILIARIO, INCLUIDO EL DE LA COCINA ES MERAMENTE INFORMATIVO. LOS GIROS DE LAS PUERTAS Y LA DISTRIBUCIÓN DE APARATOS SANITARIOS NO SON VINCULANTES.
 - LAS SUPERFICIES EXPRESADAS SON APROXIMADAS, PUDIENDO EXPERIMENTAR MODIFICACIONES POR RAZONES DE INDOLE TÉCNICA EN EL DESARROLLO DE LA EJECUCIÓN DE LAS OBRAS.
 - LAS SUPERFICIES INDICADAS A CONTINUACIÓN ESTÁN CALCULADAS CONFORME AL DECRETO 218/2005 DE INFORMACIÓN AL CONSUMIDOR EN LA COMPRAVENTA Y ARRENDAMIENTO DE VIVIENDAS DE ANDALUCÍA.

ESCALA GRAFICA

