


SITUACION GENERAL


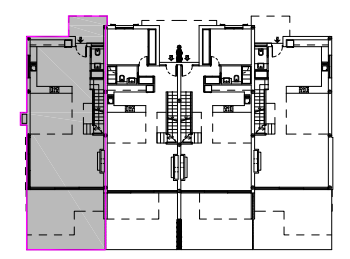


SITUACION POR BLOQUE


SUPERFICIES CONSTRUIDAS				
VIVIENDA	PORCHES	TOTAL	JARDIN PRIVADO	
337,85 m ²	29,30 m ²	367,15 m ²	101,50 m ²	
SUPERFICIES UTILES				
VIVIENDA	PORCHES	TERRAZA	SOLARIUM	TOTAL
272,00 m ²	30,30 m ²	14,70 m ²	95,55 m ²	412,55 m ²
SUPERFICIE UTIL SEGUN DECRETO BOJA 218/2005				
VIVIENDA		SEGUN DECRETO		
272,00 m ²		299,20 m ²		

- LA URBANIZACION CUENTA CON UNAS ZONAS COMUNES EN PLANTA SOTANO DE 3708,75 M².

- EL PRESENTE DOCUMENTO ES DE CARACTER INFORMATIVO Y PODRA EXPERIMENTAR VARIACIONES POR EXIGENCIAS TECNICAS DEL PROYECTO.
 - TODO EL MOBILIARIO, INCLUIDO EL DE LA COCINA ES MERAMENTE INFORMATIVO. LOS GIROS DE LAS PUERTAS Y LA DISTRIBUCION DE APARATOS SANITARIOS NO SON VINCULANTES.
 - LAS SUPERFICIES EXPRESADAS SON APROXIMADAS, PUDIENDO EXPERIMENTAR MODIFICACIONES POR RAZONES DE INDOLE TECNICA EN EL DESARROLLO DE LA EJECUCION DE LAS OBRAS.
 - LAS SUPERFICIES INDICADAS A CONTINUACION ESTAN CALCULADAS CONFORME AL DECRETO 218/2005 DE INFORMACION AL CONSUMIDOR EN LA COMPRAVENTA Y ARRENDAMIENTO DE VIVIENDAS DE ANDALUCIA.

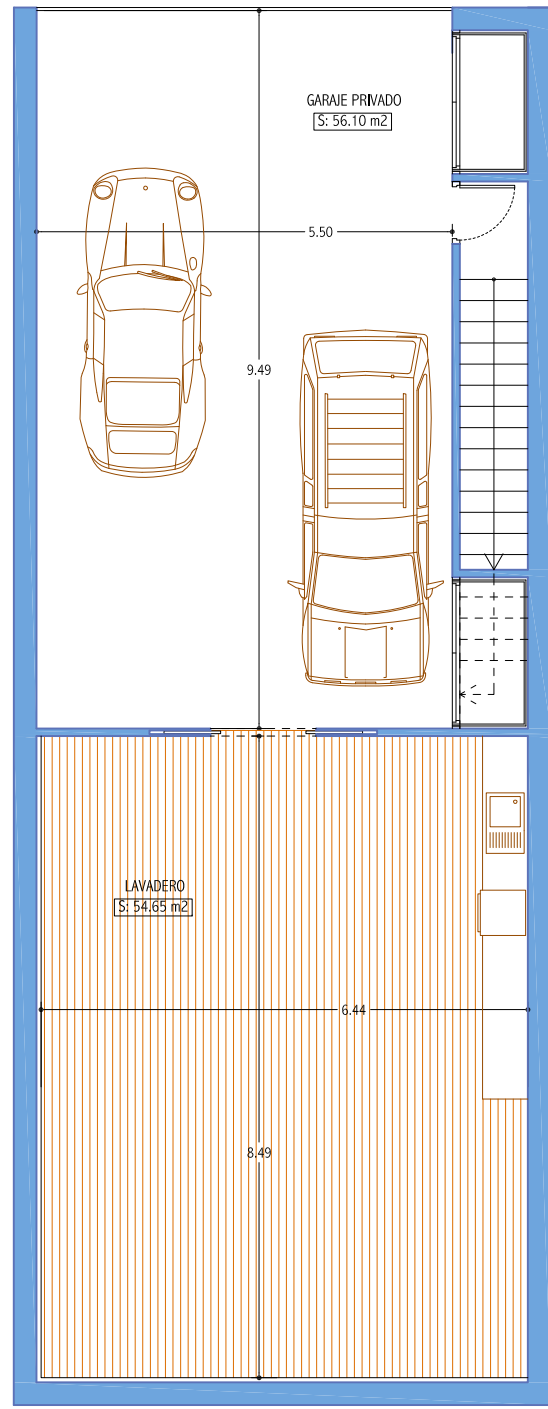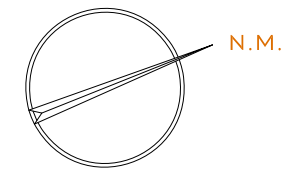


PLANTA SOTANO

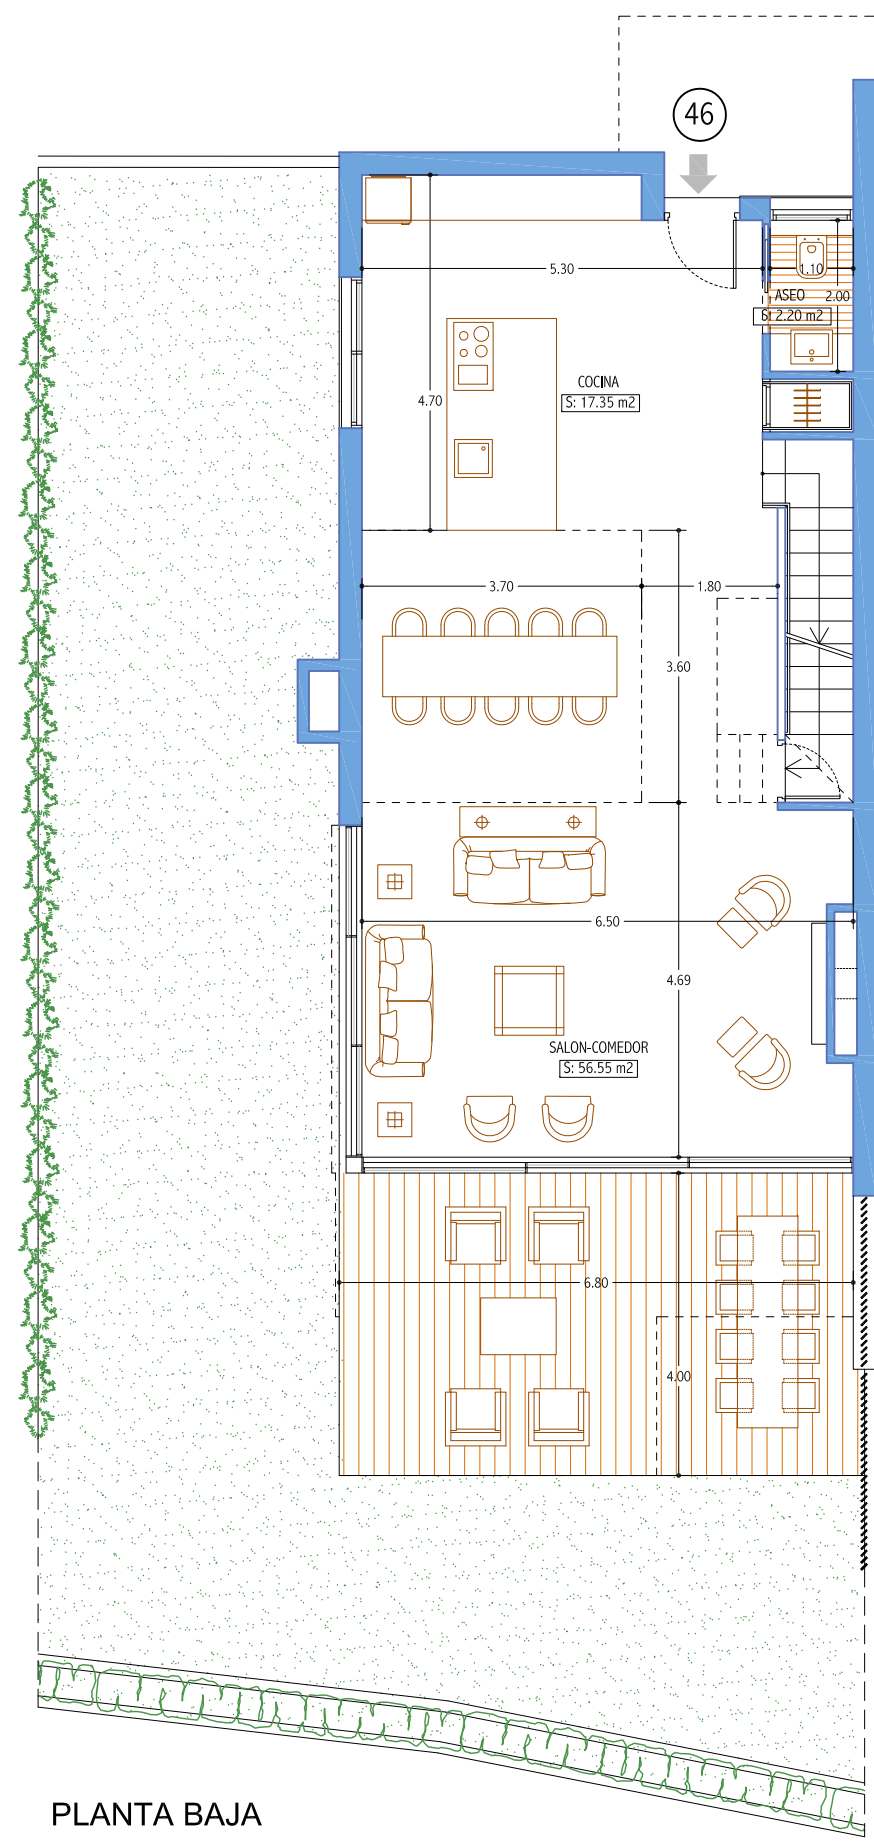


PLANTA BAJA



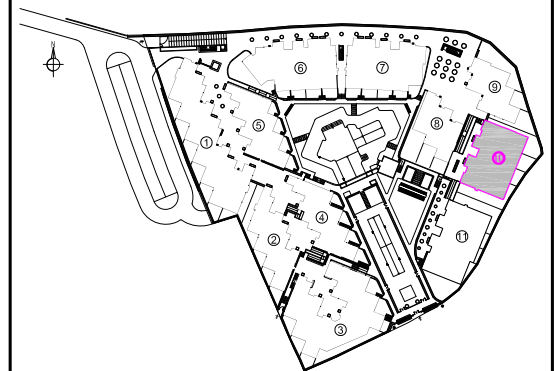

SITUACION GENERAL

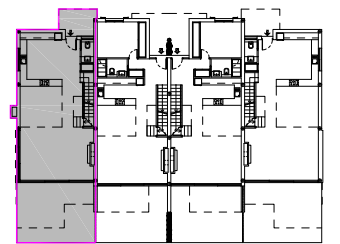

SITUACION POR BLOQUE

SUPERFICIES CONSTRUIDAS

VIVIENDA	PORCHES	TOTAL	JARDIN PRIVADO
337.85 m ²	29.30 m ²	367.15 m ²	101.50 m ²

SUPERFICIES UTILES



VIVIENDA	PORCHES	TERRAZA	SOLARIUM	TOTAL
272.00 m ²	30.30 m ²	14.70 m ²	95.55 m ²	412.55 m ²

SUPERFICIE UTIL SEGUN DECRETO BOJA 218/2005


VIVIENDA	SEGUN DECRETO
272.00 m ²	299.20 m ²

- LA URBANIZACIÓN CUENTA CON UNAS ZONAS COMUNES EN PLANTA SÓTANO DE 3708.75 M².

- EL PRESENTE DOCUMENTO ES DE CARACTER INFORMATIVO Y PODRÁ EXPERIMENTAR VARIACIONES POR EXIGENCIAS TÉCNICAS DEL PROYECTO.
 - TODO EL MOBILIARIO, INCLUIDO EL DE LA COCINA ES MERAMENTE INFORMATIVO. LOS GIROS DE LAS PUERTAS Y LA DISTRIBUCIÓN DE APARATOS SANITARIOS NO SON VINCULANTES.
 - LAS SUPERFICIES EXPRESADAS SON APROXIMADAS, PUDIENDO EXPERIMENTAR MODIFICACIONES POR RAZONES DE INDOLE TÉCNICA EN EL DESARROLLO DE LA EJECUCIÓN DE LAS OBRAS.
 - LAS SUPERFICIES INDICADAS A CONTINUACIÓN ESTÁN CALCULADAS CONFORME AL DECRETO 218/2005 DE INFORMACIÓN AL CONSUMIDOR EN LA COMPRAVENTA Y ARRENDAMIENTO DE VIVIENDAS DE ANDALUCÍA.

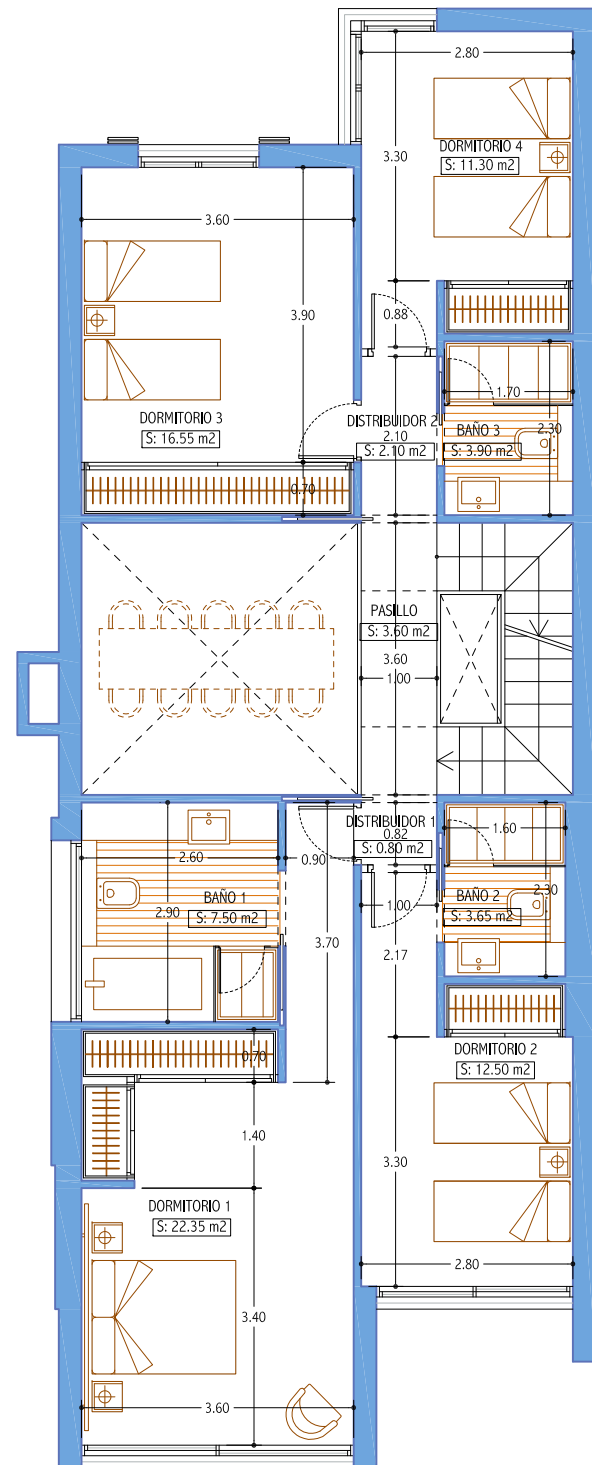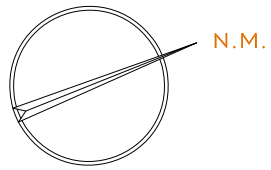

PLANTA PRIMERA

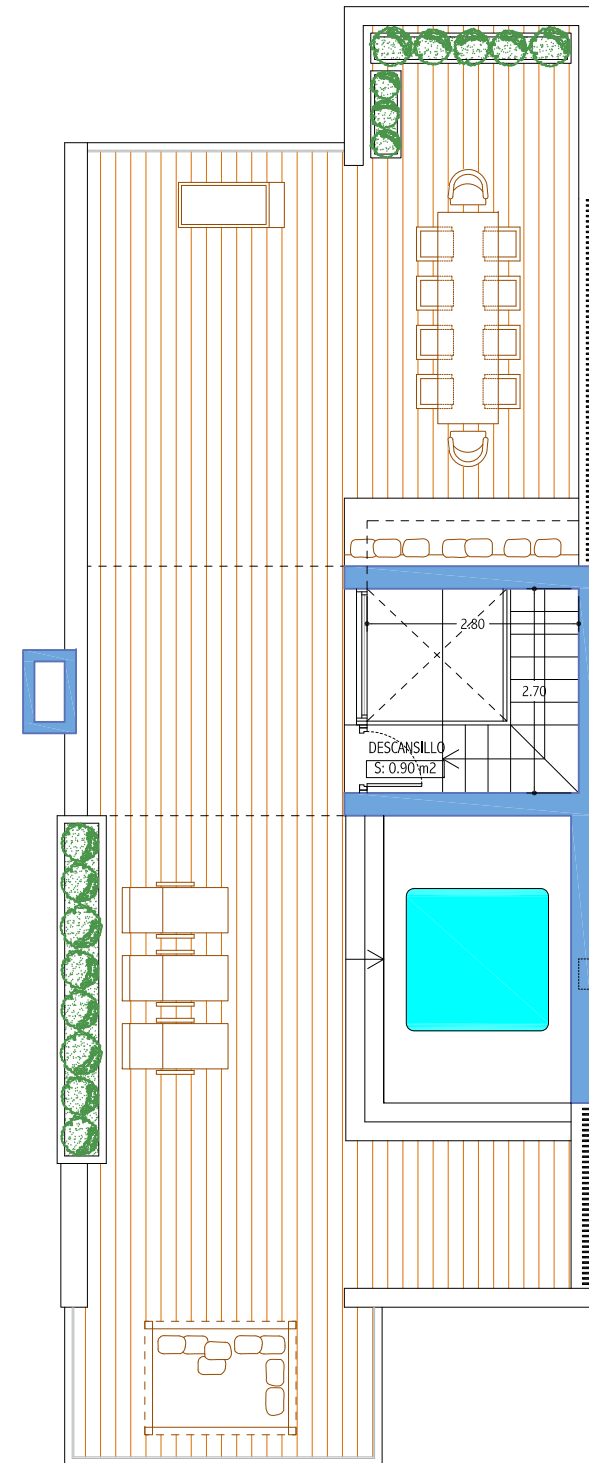

PLANTA SOLARIUM

ESCALA GRAFICA

