


SITUACION GENERAL

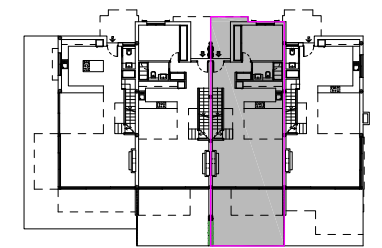

SITUACION POR BLOQUE

SUPERFICIES CONSTRUIDAS

VIVIENDA	PORCHES	TOTAL	JARDIN PRIVADO
298.30 m ²	22.60 m ²	320.90 m ²	15.85 m ²

SUPERFICIES UTILES



VIVIENDA	PORCHES	TERRAZA	SOLARIUM	TOTAL
245.30 m ²	22.25 m ²	25.60 m ²	80.05 m ²	373.20 m ²

SUPERFICIE UTIL SEGUN DECRETO BOJA 218/2005


VIVIENDA	SEGUN DECRETO
245.30 m ²	269.83 m ²

- LA URBANIZACIÓN CUENTA CON UNAS ZONAS COMUNES EN PLANTA SÓTANO DE 3708.75 M².

- EL PRESENTE DOCUMENTO ES DE CARACTER INFORMATIVO Y PODRÁ EXPERIMENTAR VARIACIONES POR EXIGENCIAS TÉCNICAS DEL PROYECTO.
- TODO EL MOBILIARIO, INCLUIDO EL DE LA COCINA ES MERAMENTE INFORMATIVO. LOS GIROS DE LAS PUERTAS Y LA DISTRIBUCIÓN DE APARATOS SANITARIOS NO SON VINCULANTES.
- LAS SUPERFICIES EXPRESADAS SON APROXIMADAS, PUDIENDO EXPERIMENTAR MODIFICACIONES POR RAZONES DE INDOLE TÉCNICA EN EL DESARROLLO DE LA EJECUCIÓN DE LAS OBRAS.
- LAS SUPERFICIES INDICADAS A CONTINUACIÓN ESTÁN CALCULADAS CONFORME AL DECRETO 218/2005 DE INFORMACIÓN AL CONSUMIDOR EN LA COMPRAVENTA Y ARRENDAMIENTO DE VIVIENDAS DE ANDALUCÍA.

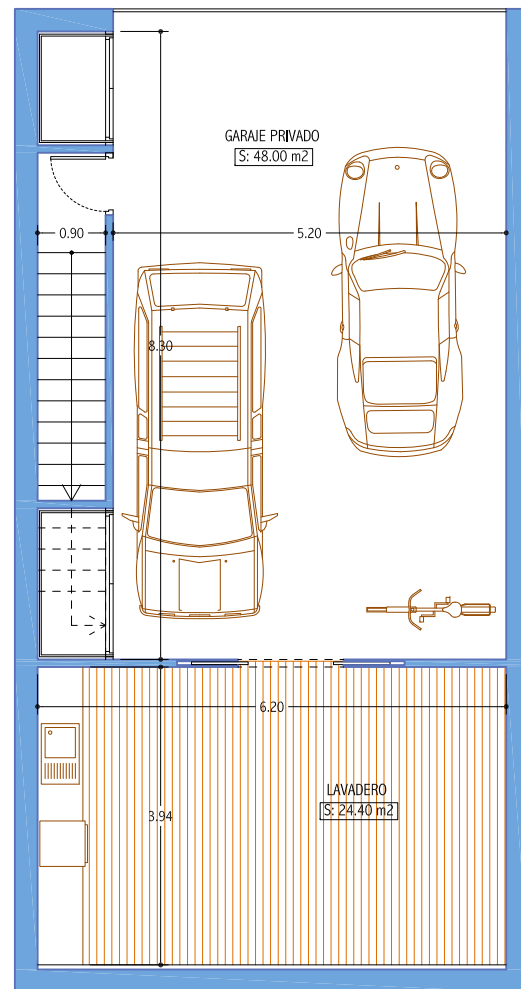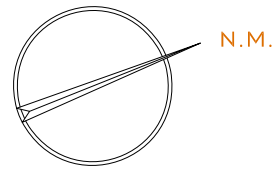


PLANTA SOTANO

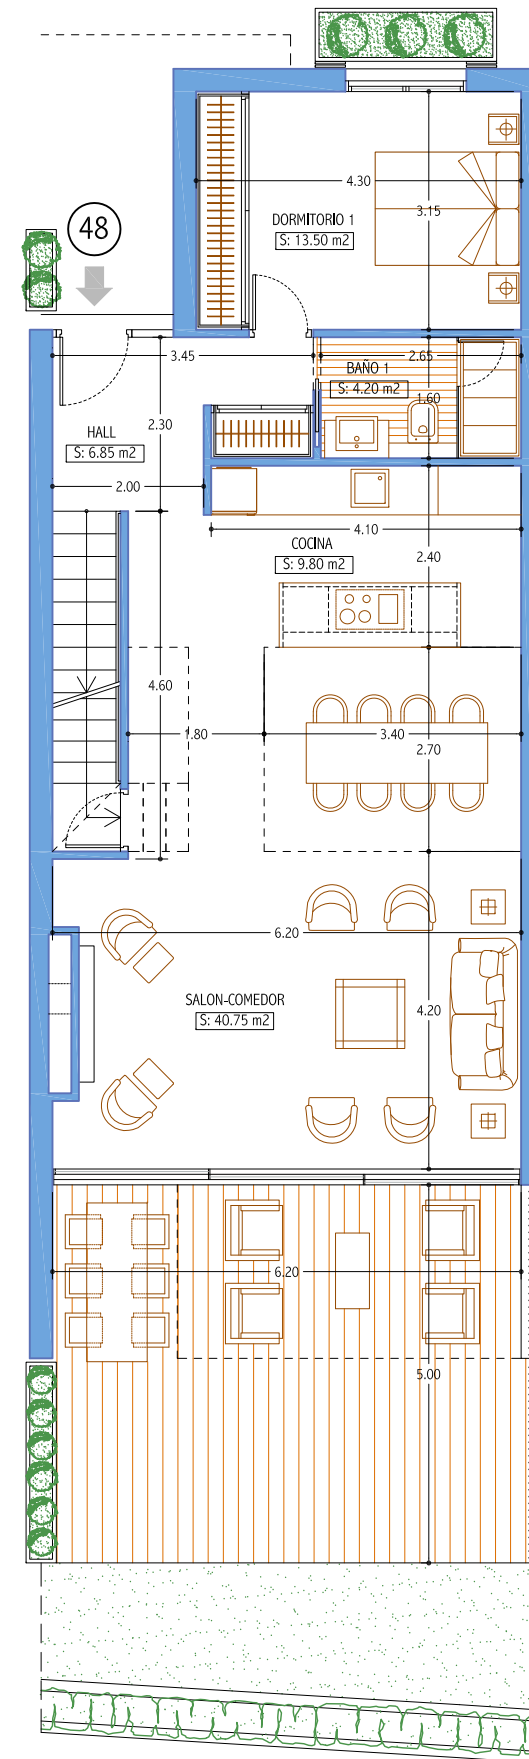


PLANTA BAJA

ESCALA GRAFICA



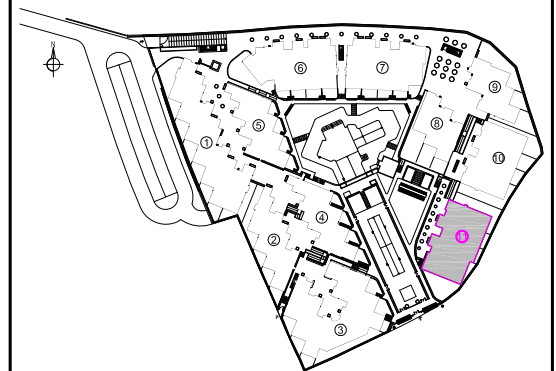

SITUACION GENERAL

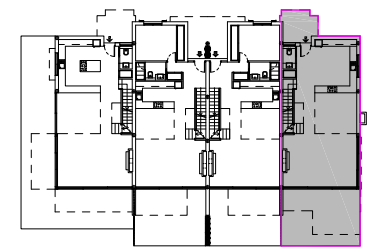

SITUACION POR BLOQUE

SUPERFICIES CONSTRUIDAS

VIVIENDA	PORCHES	TOTAL	JARDIN PRIVADO
298.30 m ²	22.60 m ²	320.90 m ²	15.85 m ²

SUPERFICIES UTILES



VIVIENDA	PORCHES	TERRAZA	SOLARIUM	TOTAL
245.30 m ²	22.25 m ²	25.60 m ²	80.05 m ²	373.20 m ²

SUPERFICIE UTIL SEGUN DECRETO BOJA 218/2005


VIVIENDA	SEGUN DECRETO
245.30 m ²	269.83 m ²

- LA URBANIZACIÓN CUENTA CON UNAS ZONAS COMUNES EN PLANTA SÓTANO DE 3708.75 M².

- EL PRESENTE DOCUMENTO ES DE CARACTER INFORMATIVO Y PODRÁ EXPERIMENTAR VARIACIONES POR EXIGENCIAS TÉCNICAS DEL PROYECTO.
- TODO EL MOBILIARIO, INCLUIDO EL DE LA COCINA ES MERAMENTE INFORMATIVO. LOS GIROS DE LAS PUERTAS Y LA DISTRIBUCIÓN DE APARATOS SANITARIOS NO SON VINCULANTES.
- LAS SUPERFICIES EXPRESADAS SON APROXIMADAS, PUDIENDO EXPERIMENTAR MODIFICACIONES POR RAZONES DE INDOLE TÉCNICA EN EL DESARROLLO DE LA EJECUCIÓN DE LAS OBRAS.
- LAS SUPERFICIES INDICADAS A CONTINUACIÓN ESTÁN CALCULADAS CONFORME AL DECRETO 218/2005 DE INFORMACIÓN AL CONSUMIDOR EN LA COMPRAVENTA Y ARRENDAMIENTO DE VIVIENDAS DE ANDALUCÍA.

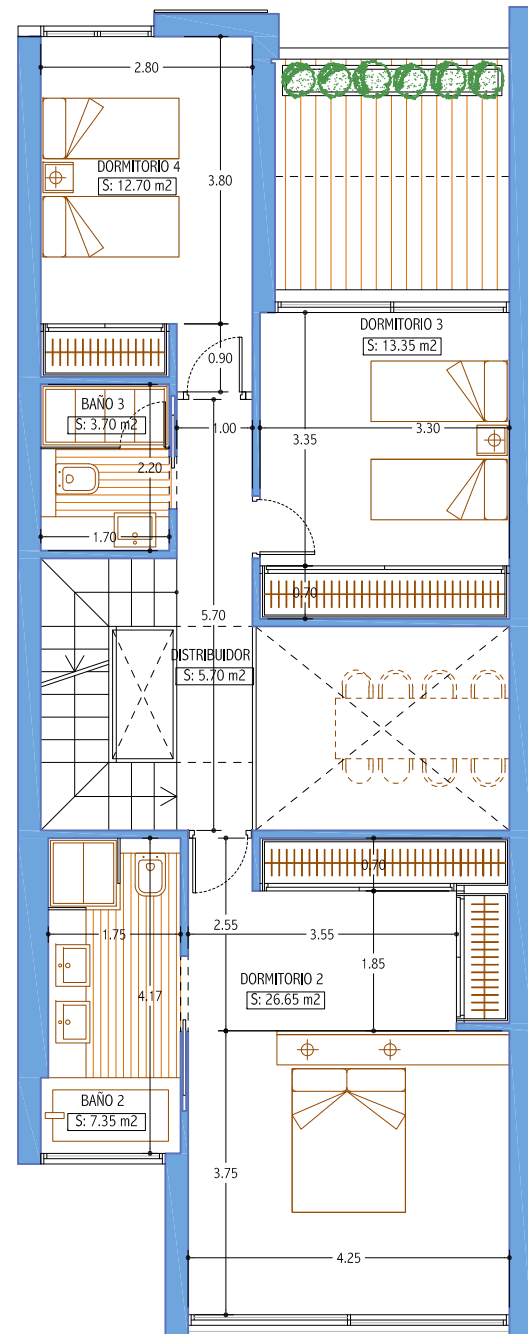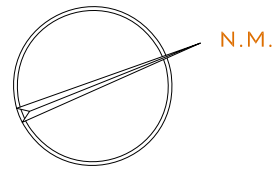

PLANTA PRIMERA

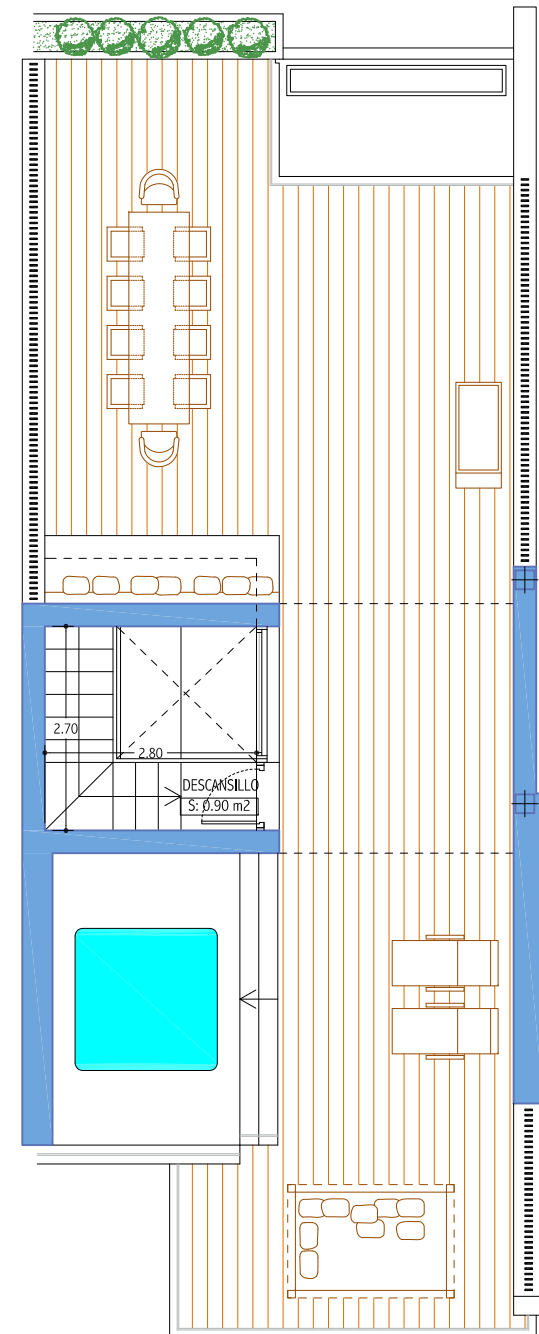

PLANTA SOLARIUM

ESCALA GRAFICA

