

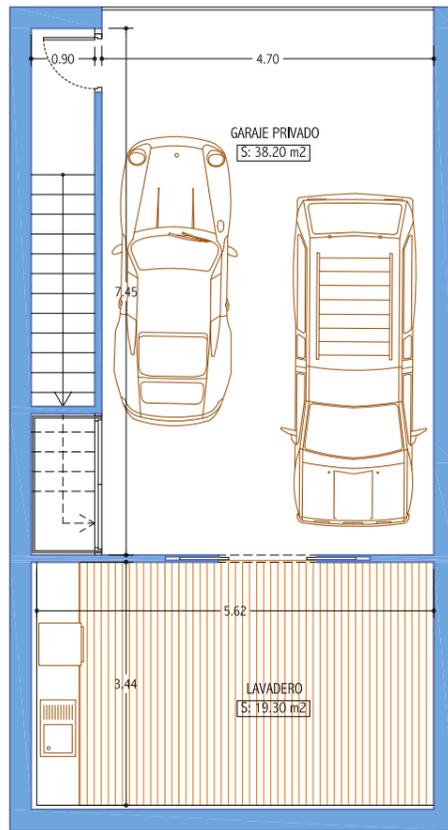


N.M.

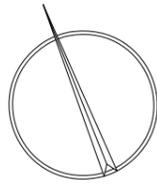


PLANTA SOTANO

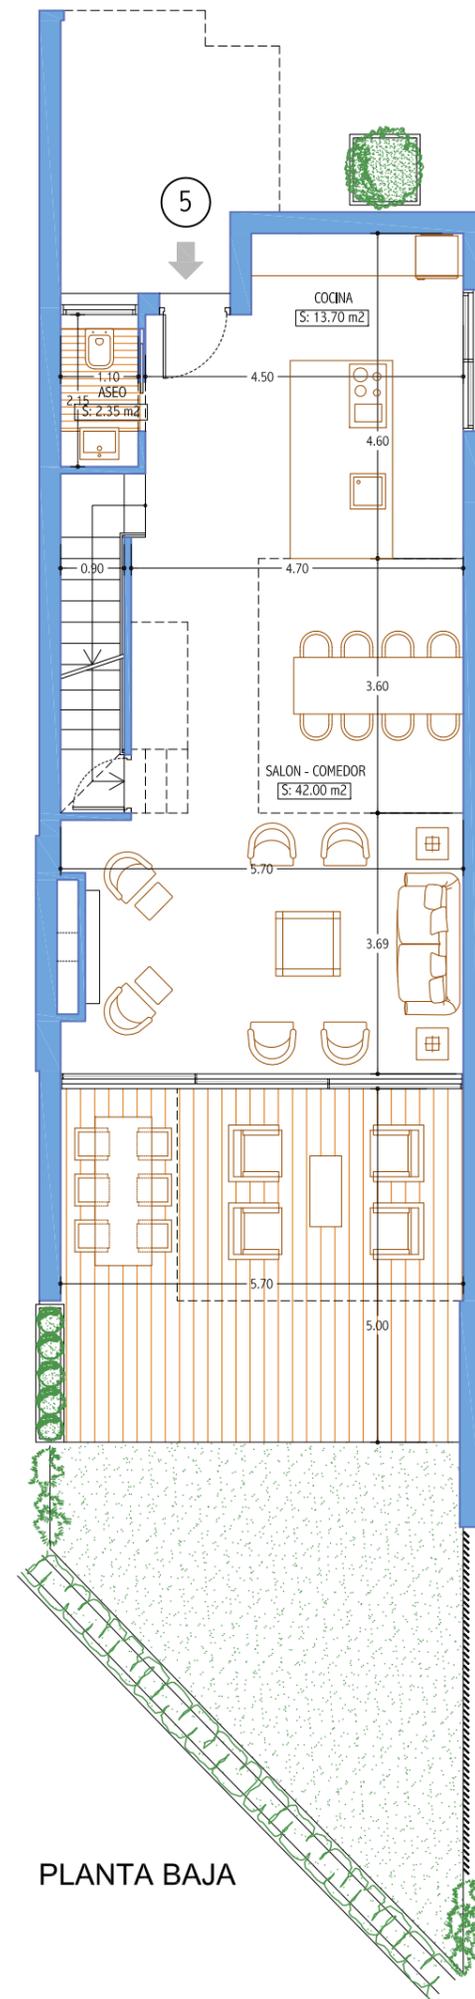

PLANTA BAJA



SITUACION GENERAL

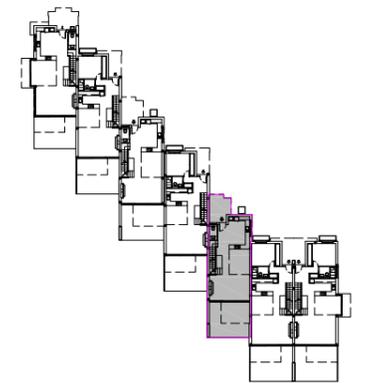

SITUACION POR BLOQUE

SUPERFICIES CONSTRUIDAS

VIVIENDA	PORCHES	TOTAL	JARDIN PRIVADO
239.70 m ²	23.20 m ²	262.90 m ²	31.35 m ²

SUPERFICIES UTILES

VIVIENDA	PORCHES	TERRAZA	SOLARIUM	TOTAL
183.10 m ²	23.20 m ²	16.15 m ²	69.90 m ²	292.35 m ²

SUPERFICIE UTIL SEGUN DECRETO BOJA 218/2005

VIVIENDA	SEGUN DECRETO
183.10 m ²	201.41 m ²



- LA URBANIZACIÓN CUENTA CON UNAS ZONAS COMUNES EN PLANTA SÓTANO DE 3708.75 M².

- EL PRESENTE DOCUMENTO ES DE CARACTER INFORMATIVO Y PODRÁ EXPERIMENTAR VARIACIONES POR EXIGENCIAS TÉCNICAS DEL PROYECTO.
 - TODO EL MOBILIARIO, INCLUIDO EL DE LA COCINA ES MERAMENTE INFORMATIVO. LOS GIROS DE LAS PUERTAS Y LA DISTRIBUCIÓN DE APARATOS SANITARIOS NO SON VINCULANTES.
 - LAS SUPERFICIES EXPRESADAS SON APROXIMADAS, PUDIENDO EXPERIMENTAR MODIFICACIONES POR RAZONES DE INDOLE TÉCNICA EN EL DESARROLLO DE LA EJECUCIÓN DE LAS OBRAS.
 - LAS SUPERFICIES INDICADAS A CONTINUACIÓN ESTÁN CALCULADAS CONFORME AL DECRETO 218/2005 DE INFORMACIÓN AL CONSUMIDOR EN LA COMPRAVENTA Y ARRENDAMIENTO DE VIVIENDAS DE ANDALUCÍA.


ESCALA GRAFICA



N.M.

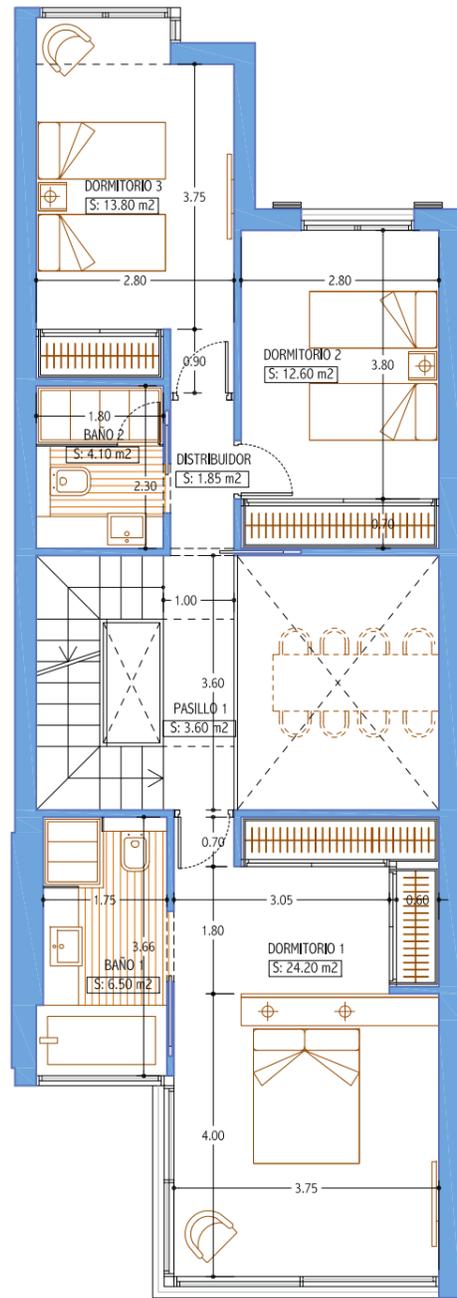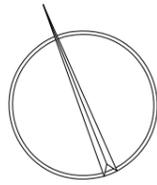

PLANTA PRIMERA

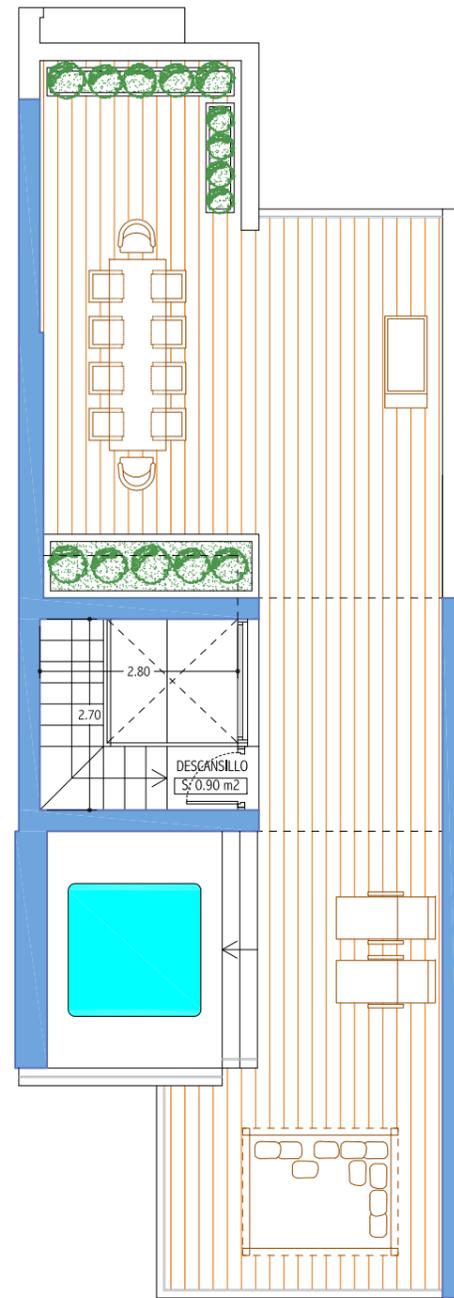

PLANTA SOLARIUM



SITUACION GENERAL



SITUACION POR BLOQUE

SUPERFICIES CONSTRUIDAS

VIVIENDA	PORCHES	TOTAL	JARDIN PRIVADO
239.70 m ²	23.20 m ²	262.90 m ²	31.35 m ²

SUPERFICIES UTILES

VIVIENDA	PORCHES	TERRAZA	SOLARIUM	TOTAL
183.10 m ²	23.20 m ²	16.15 m ²	69.90 m ²	292.35 m ²

SUPERFICIE UTIL SEGUN DECRETO BOJA 218/2005

VIVIENDA	SEGUN DECRETO
183.10 m ²	201.41 m ²

- LA URBANIZACIÓN CUENTA CON UNAS ZONAS COMUNES EN PLANTA SÓTANO DE 3708.75 M².

- EL PRESENTE DOCUMENTO ES DE CARACTER INFORMATIVO Y PODRÁ EXPERIMENTAR VARIACIONES POR EXIGENCIAS TÉCNICAS DEL PROYECTO.
 - TODO EL MOBILIARIO, INCLUIDO EL DE LA COCINA ES MERAMENTE INFORMATIVO. LOS GIROS DE LAS PUERTAS Y LA DISTRIBUCIÓN DE APARATOS SANITARIOS NO SON VINCULANTES.
 - LAS SUPERFICIES EXPRESADAS SON APROXIMADAS, PUDIENDO EXPERIMENTAR MODIFICACIONES POR RAZONES DE INDOLE TÉCNICA EN EL DESARROLLO DE LA EJECUCIÓN DE LAS OBRAS.
 - LAS SUPERFICIES INDICADAS A CONTINUACIÓN ESTÁN CALCULADAS CONFORME AL DECRETO 218/2005 DE INFORMACIÓN AL CONSUMIDOR EN LA COMPRAVENTA Y ARRENDAMIENTO DE VIVIENDAS DE ANDALUCÍA.

ESCALA GRAFICA

