

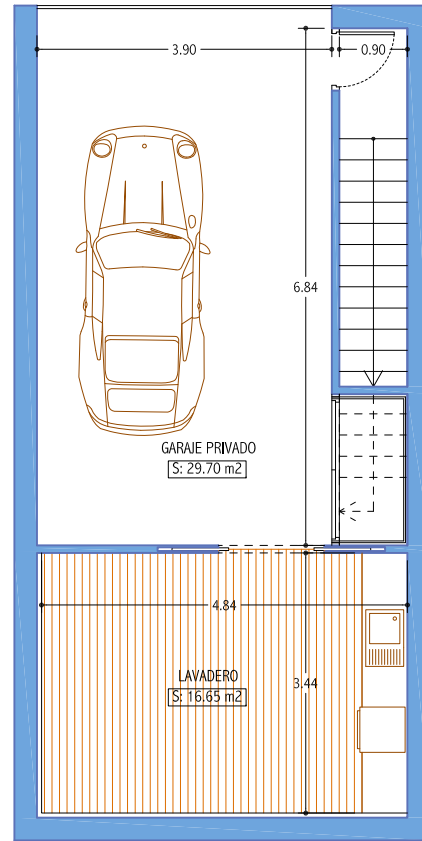



N.M.

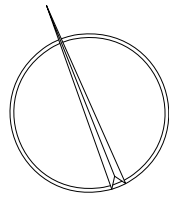


PLANTA SOTANO

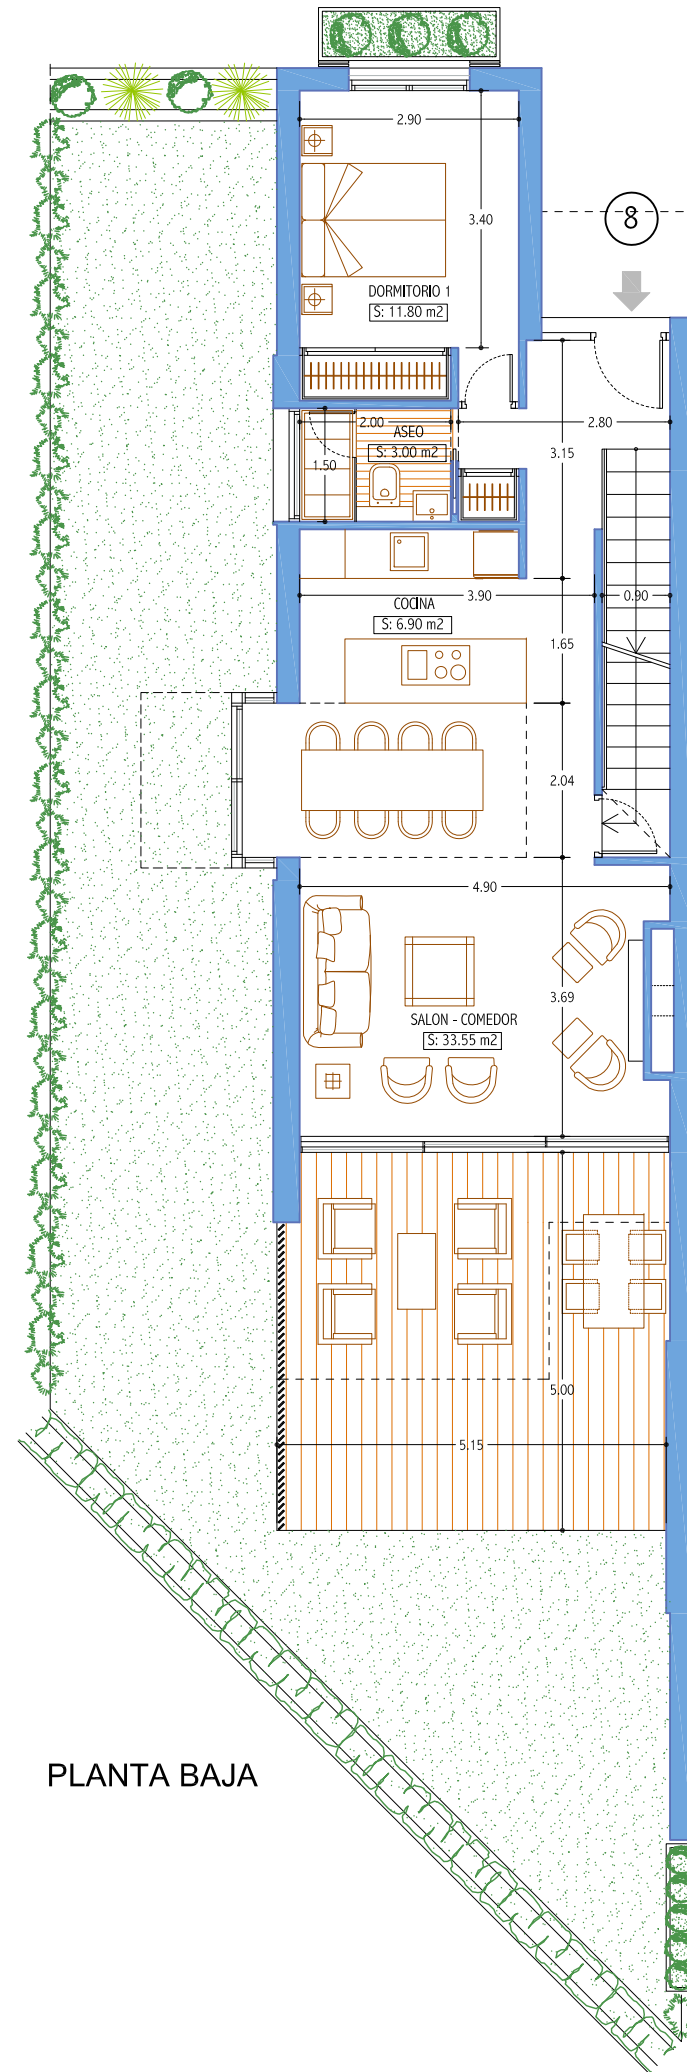

PLANTA BAJA

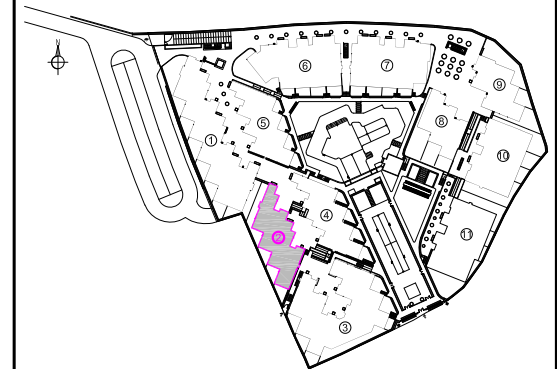

SITUACION GENERAL

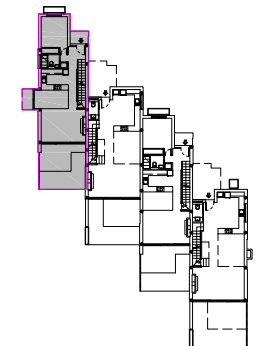

SITUACION POR BLOQUE

SUPERFICIES CONSTRUIDAS

VIVIENDA	PORCHES	TOTAL	JARDIN PRIVADO
209.55 m <sup>2</sup>	15.00 m <sup>2</sup>	224.55 m <sup>2</sup>	84.95 m <sup>2</sup>

SUPERFICIES UTILES

VIVIENDA	PORCHES	TERRAZA	SOLARIUM	TOTAL
151.75 m <sup>2</sup>	14.80 m <sup>2</sup>	24.55 m <sup>2</sup>	49.05 m <sup>2</sup>	240.15 m <sup>2</sup>

SUPERFICIE UTIL SEGUN DECRETO BOJA 218/2005

VIVIENDA	SEGUN DECRETO
151.75 m <sup>2</sup>	166.92 m <sup>2</sup>



- LA URBANIZACIÓN CUENTA CON UNAS ZONAS COMUNES EN PLANTA SÓTANO DE 3708.75 M<sup>2</sup>.

- EL PRESENTE DOCUMENTO ES DE CARACTER INFORMATIVO Y PODRÁ EXPERIMENTAR VARIACIONES POR EXIGENCIAS TÉCNICAS DEL PROYECTO.  
 - TODO EL MOBILIARIO, INCLUIDO EL DE LA COCINA ES MERAMENTE INFORMATIVO. LOS GIROS DE LAS PUERTAS Y LA DISTRIBUCIÓN DE APARATOS SANITARIOS NO SON VINCULANTES.  
 - LAS SUPERFICIES EXPRESADAS SON APROXIMADAS, PUDIENDO EXPERIMENTAR MODIFICACIONES POR RAZONES DE INDOLE TÉCNICA EN EL DESARROLLO DE LA EJECUCIÓN DE LAS OBRAS.  
 - LAS SUPERFICIES INDICADAS A CONTINUACIÓN ESTÁN CALCULADAS CONFORME AL DECRETO 218/2005 DE INFORMACIÓN AL CONSUMIDOR EN LA COMPRAVENTA Y ARRENDAMIENTO DE VIVIENDAS DE ANDALUCÍA.


ESCALA GRAFICA





N.M.

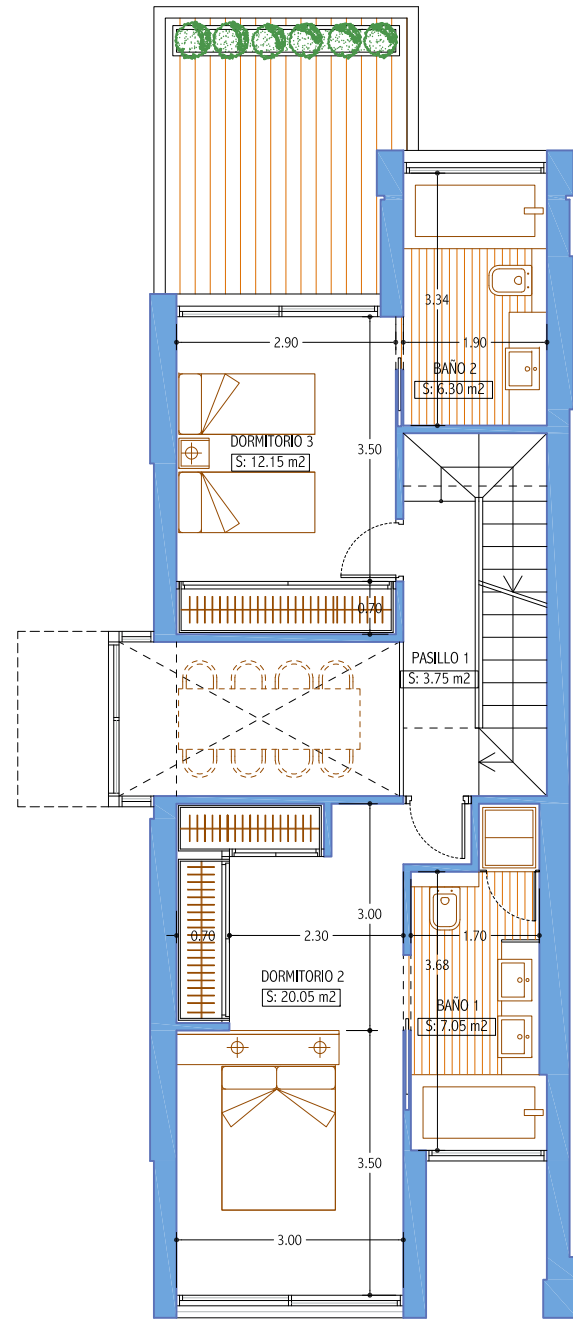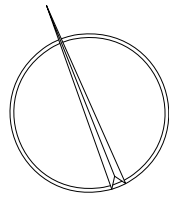

PLANTA PRIMERA

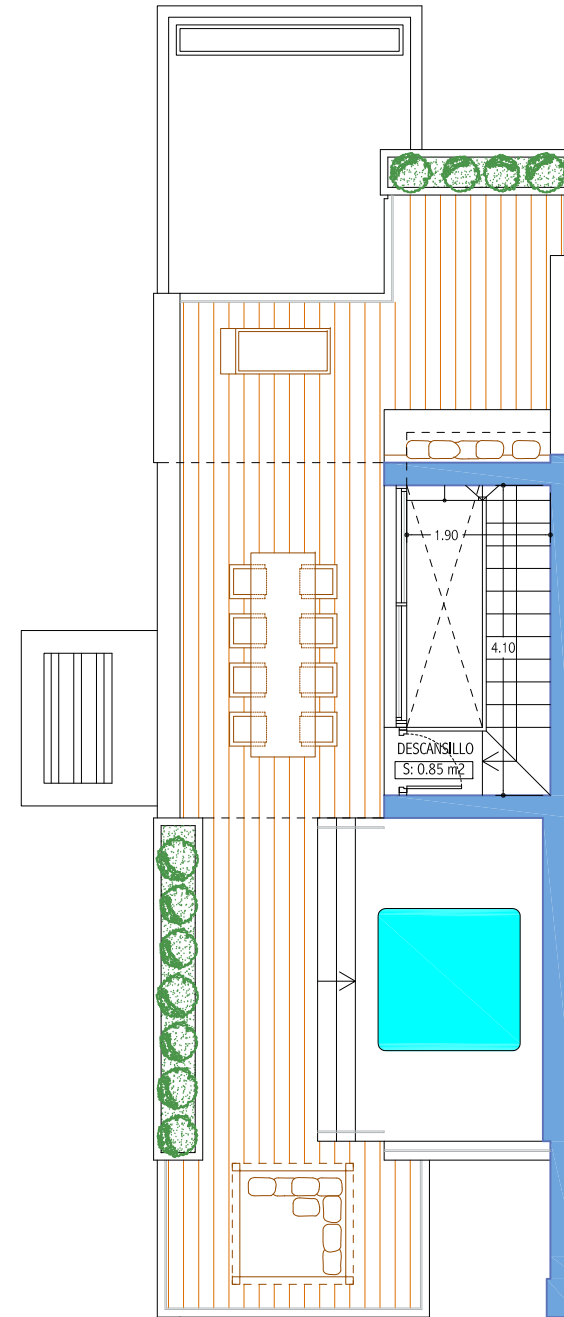

PLANTA SOLARIUM

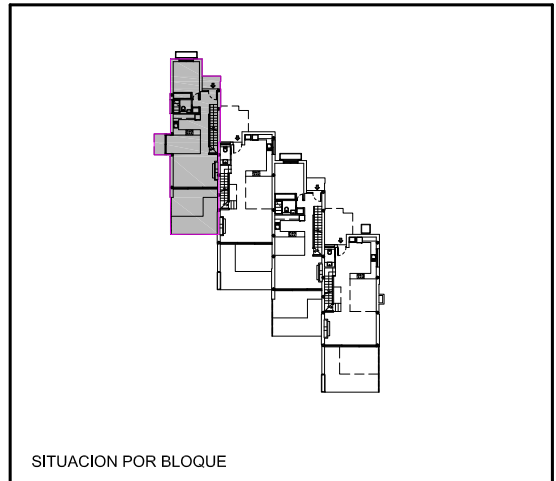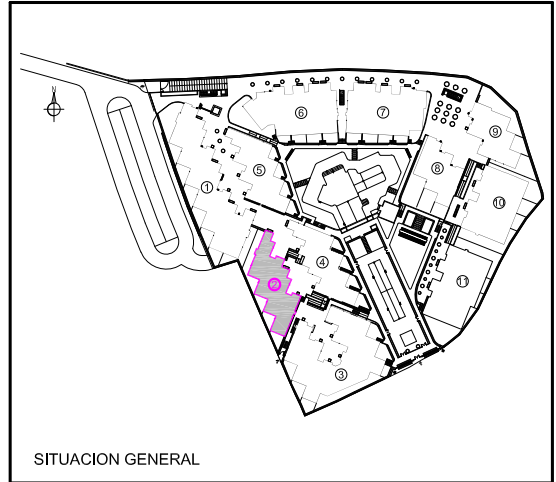

**SUPERFICIES CONSTRUIDAS**

VIVIENDA	PORCHES	TOTAL	JARDIN PRIVADO
209.55 m <sup>2</sup>	15.00 m <sup>2</sup>	224.55 m <sup>2</sup>	84.95 m <sup>2</sup>

**SUPERFICIES UTILES**

VIVIENDA	PORCHES	TERRAZA	SOLARIUM	TOTAL
151.75 m <sup>2</sup>	14.80 m <sup>2</sup>	24.55 m <sup>2</sup>	49.05 m <sup>2</sup>	240.15 m <sup>2</sup>

**SUPERFICIE UTIL SEGUN DECRETO BOJA 218/2005**

VIVIENDA	SEGUN DECRETO
151.75 m <sup>2</sup>	166.92 m <sup>2</sup>

- LA URBANIZACIÓN CUENTA CON UNAS ZONAS COMUNES EN PLANTA SÓTANO DE 3708.75 M<sup>2</sup>.

- EL PRESENTE DOCUMENTO ES DE CARACTER INFORMATIVO Y PODRÁ EXPERIMENTAR VARIACIONES POR EXIGENCIAS TÉCNICAS DEL PROYECTO.  
 - TODO EL MOBILIARIO, INCLUIDO EL DE LA COCINA ES MERAMENTE INFORMATIVO. LOS GIROS DE LAS PUERTAS Y LA DISTRIBUCIÓN DE APARATOS SANITARIOS NO SON VINCULANTES.  
 - LAS SUPERFICIES EXPRESADAS SON APROXIMADAS, PUDIENDO EXPERIMENTAR MODIFICACIONES POR RAZONES DE INDOLE TÉCNICA EN EL DESARROLLO DE LA EJECUCIÓN DE LAS OBRAS.  
 - LAS SUPERFICIES INDICADAS A CONTINUACIÓN ESTÁN CALCULADAS CONFORME AL DECRETO 218/2005 DE INFORMACIÓN AL CONSUMIDOR EN LA COMPRAVENTA Y ARRENDAMIENTO DE VIVIENDAS DE ANDALUCÍA.

ESCALA GRAFICA

